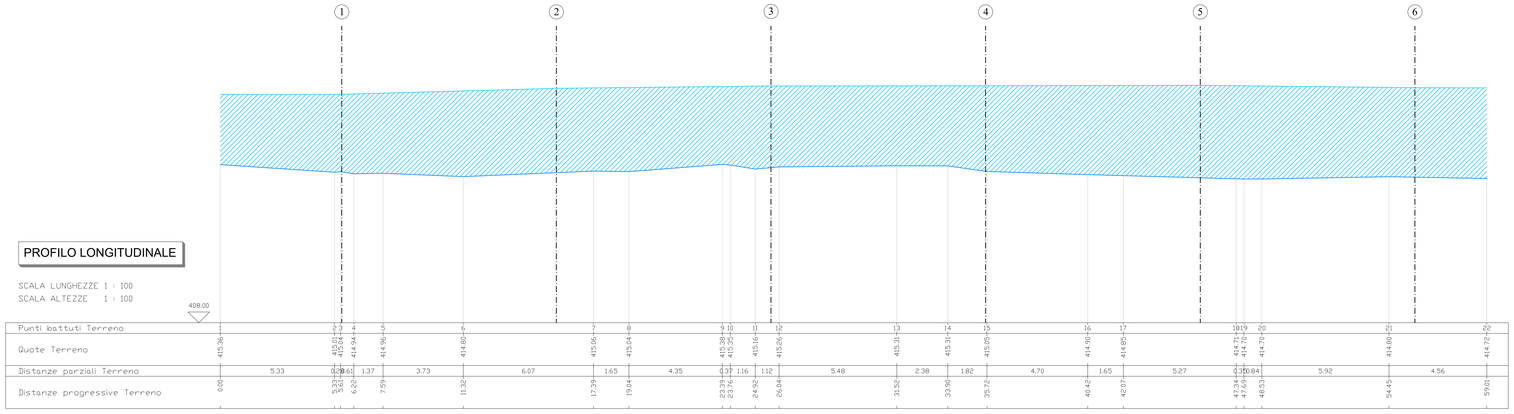


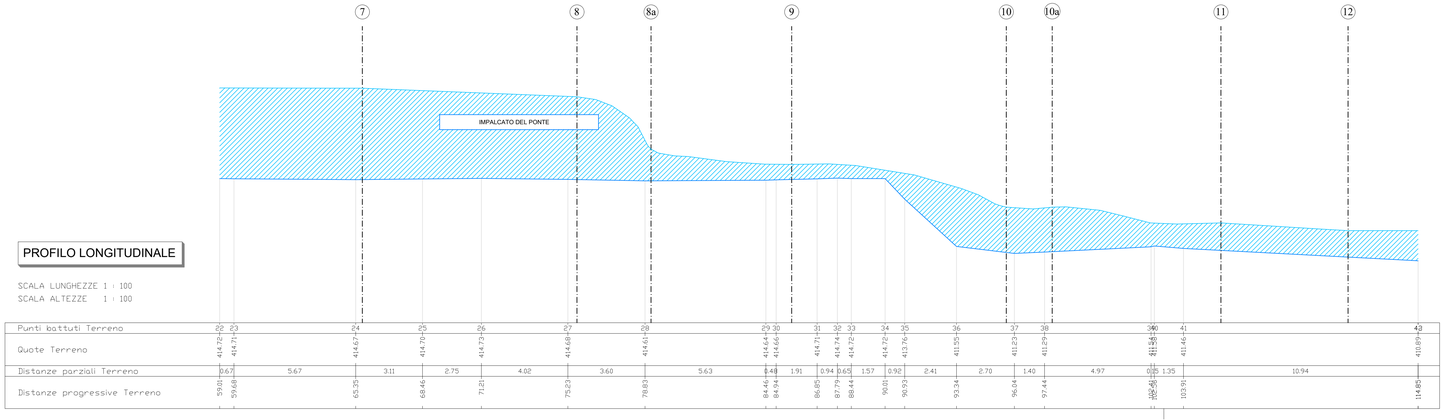


**COMUNE DI VERTOVA**
**PROVINCIA DI BERGAMO**

STUDIO IDRAULICO DI ALCUNI SETTORI DEL TORRENTE VERTOVA
PER LA DEFINIZIONE DELLA PERICOLOSITÀ PAI-PGRA
D.G.R. 19 giugno 2017 n.X/6738

TAVOLA 11 - Profilo longitudinale - zona Ponte della Fabricheta
scala 1:100 maggio 2022


Studio Geoter di Sergio Santambrogio
sede legale via G. da Vaiate n.2 - 20162 - Milano (MI) mobile +39 338 4314370
sede operativa via G. Rossini, n.2 - 24020 - Albano (BG) telefono e fax 0346/3863
e_mail: studio.geoter@tin.it cfs web: www.geoter.it PEC: sergio.ssf@pop.stu.mcc.it
SAI progetti s.r.l.
Servizi per l'Architettura e l'Ingegneria
via Bianzi 5
24123 - Bergamo
tel. 035.234096
e-mail info@saiprogetti.net
www.saiprogetti.net