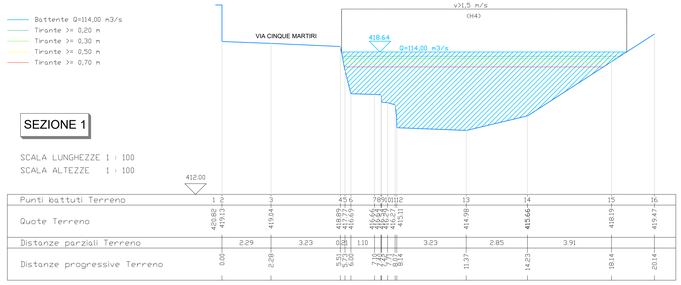

SEZIONE 1

SCALA LUNGHEZZE 1 : 100
SCALA ALTEZZE 1 : 100

412.00

Punti battuti Terreno	1	2	3	4	5	6	7	8	9	10	11	12	13	14	15	16
Quote Terreno	420.82	419.13	419.04	418.89	418.69	416.66	416.45	416.27	416.27	416.27	415.11	414.98	415.66	415.66	418.19	419.47
Distanze parziali Terreno		2.29		3.23	0.20	1.10	0.21	0.00	0.00	0.00		3.23		2.85		3.91
Distanze progressive Terreno	0.00		2.29		5.71	6.00	7.10	7.31	7.31	7.31	10.54	11.77	14.23	14.23	18.14	20.14

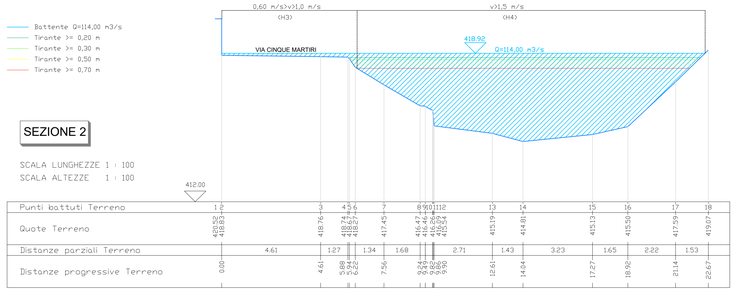

SEZIONE 2

SCALA LUNGHEZZE 1 : 100
SCALA ALTEZZE 1 : 100

412.00

Punti battuti Terreno	1	2	3	4	5	6	7	8	9	10	11	12	13	14	15	16	17	18
Quote Terreno	420.52	418.83	418.76	418.74	418.68	418.57	417.45	416.42	416.42	416.42	416.06	415.54	415.19	414.81	415.13	415.50	417.59	419.07
Distanze parziali Terreno		4.61		1.27	1.34	1.68		2.71	1.43	3.23		1.65	2.22	1.53				
Distanze progressive Terreno	0.00		4.61		5.88	7.22	8.90	9.24	9.24	9.24	9.60	9.90	12.61	14.84	17.27	18.92	21.14	22.67

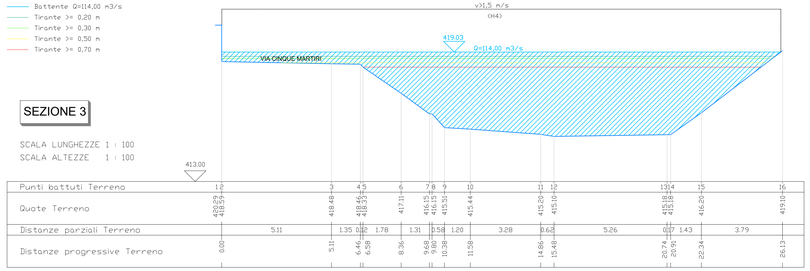

SEZIONE 3

SCALA LUNGHEZZE 1 : 100
SCALA ALTEZZE 1 : 100

413.00

Punti battuti Terreno	1	2	3	4	5	6	7	8	9	10	11	12	13	14	15	16
Quote Terreno	419.59	419.59	418.48	418.45	418.45	417.71	416.15	415.51	415.51	415.44	415.20	415.10	415.18	415.18	416.26	419.10
Distanze parziali Terreno		5.11		1.35	0.12	1.78	1.31	0.58	1.20	3.28	0.62	5.26	0.07	1.43		3.79		
Distanze progressive Terreno	0.00		5.11		6.46	6.58	8.36	9.68	10.26	10.38	11.58		14.86	15.48	20.74	20.81	22.24	26.13

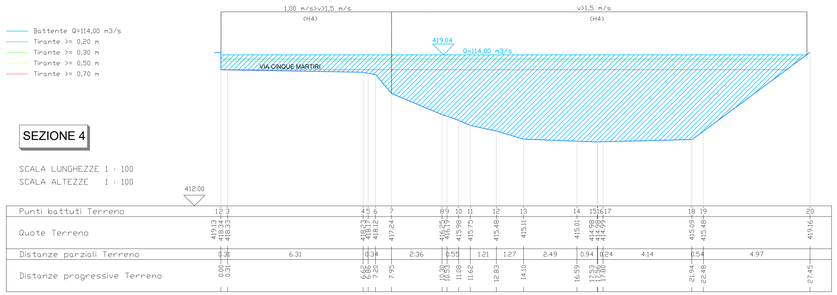

SEZIONE 4

SCALA LUNGHEZZE 1 : 100
SCALA ALTEZZE 1 : 100

412.00

Punti battuti Terreno	1	2	3	4	5	6	7	8	9	10	11	12	13	14	15	16	17	18	19	20
Quote Terreno	419.13	418.34	418.33	418.23	418.12	417.84	416.05	415.98	415.75	415.48	415.11	415.01	414.93	414.96	415.99	415.48	419.16			
Distanze parziali Terreno	0.38		6.31		0.34		2.36	0.55	1.21	1.27	2.49	0.94	0.24	4.14	0.54		4.97			
Distanze progressive Terreno	0.00	0.31		6.62	7.05	7.95	10.31	10.86	11.08	11.62	12.83	14.10	16.59	17.53	21.94	22.48	27.45			

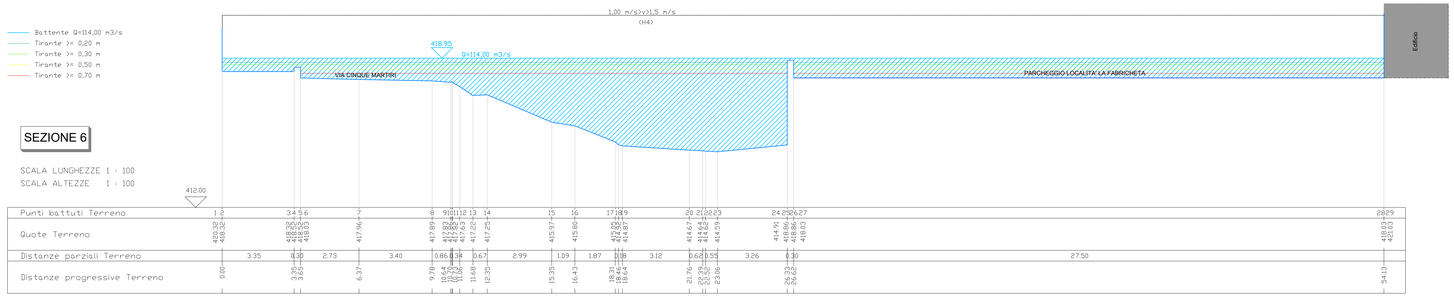

SEZIONE 6

SCALA LUNGHEZZE 1 : 100
SCALA ALTEZZE 1 : 100

412.00

Punti battuti Terreno	1	2	3	4	5	6	7	8	9	10	11	12	13	14	15	16	17	18	19	20	21	22	23	24	25	26	27	28	29
Quote Terreno	419.32	418.32	418.32	418.02	418.02	417.96	417.89	417.82	417.82	417.82	417.62	417.25	415.97	415.86	417.05	417.05	414.67	414.64	414.59	414.91	414.86	418.86	418.03	418.03	421.03				
Distanze parziali Terreno		3.35		0.30		2.73		3.40		0.86	0.34	0.67		2.99		1.09	1.87	1.08	3.12		0.62	0.55		3.26		6.30		27.50		
Distanze progressive Terreno	0.00		3.35		3.65		6.37		9.78	10.64	10.98	11.65	12.35		15.35	16.43	18.31	19.39	22.51	21.76	22.39	23.06	24.32	24.32	26.82				54.13

COMUNE DI VERTOVA
PROVINCIA DI BERGAMO

STUDIO IDRAULICO DI ALCUNI SETTORI DEL TORRENTE VERTOVA
PER LA DEFINIZIONE DELLA PERICOLOSITÀ PAI-PGRA
D.G.R. 19 giugno 2017 n.X/6738

TAVOLA 7 - Sezioni dalla 1 alla 6 - zona Ponte della Fabricheta
scala 1:100
maggio 2022

Studio Geoter di Sergio Santambrogio
sede legale via G. da Velate n.2 – 20142 – Milano (MI) mobile +39 338 4314370
sede operativa via G. Rosario, n.2 – 24020 – Ardesio (BG) telefono e fax 034023663
e_mail studio.geoter@virgilio.it sito web www.geoter.it PEC sergio87@legalmail.it/comb/postale.it

SAI progetti s.r.l.
Servizi per l'Architettura e l'Ingegneria
via Baioni 5
24123 - Bergamo
tel. 035.214050
e-mail info@saiprogetti.net
www.saiprogetti.net