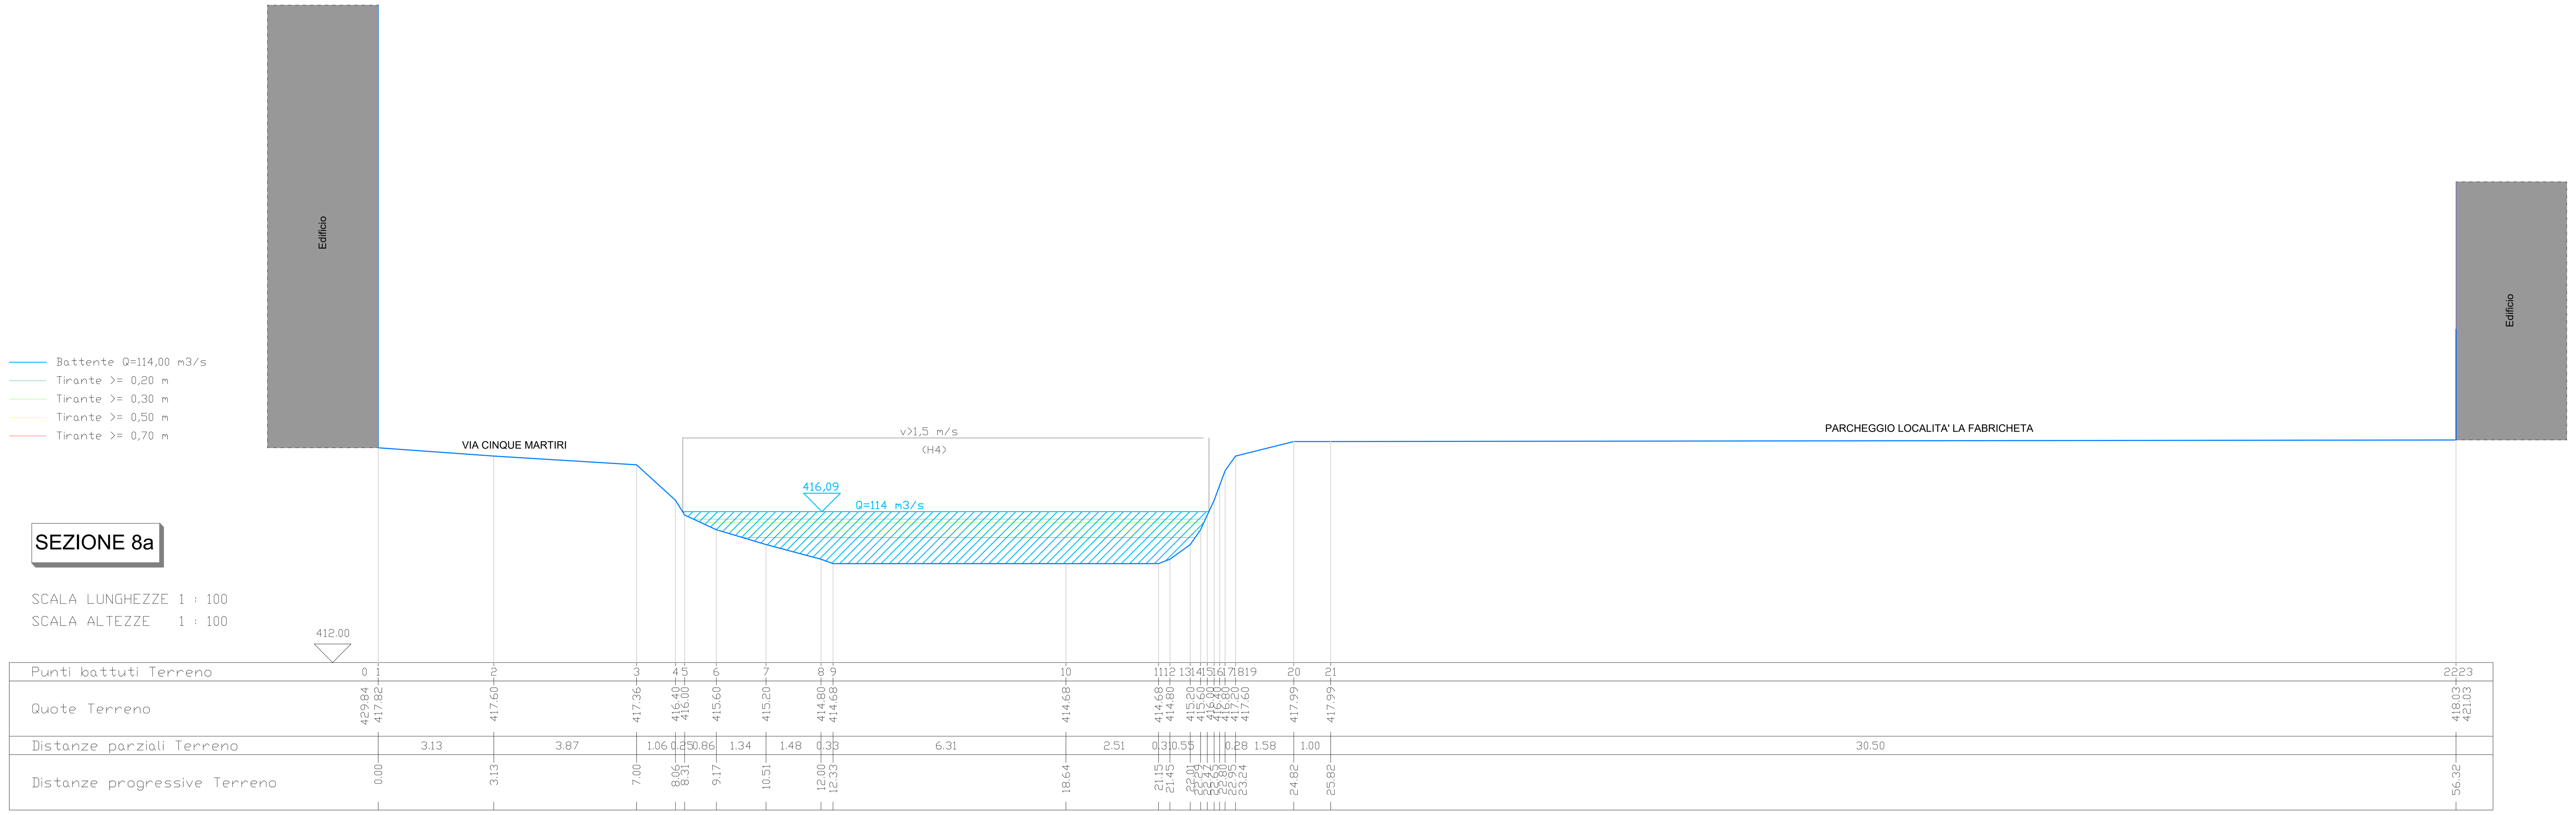

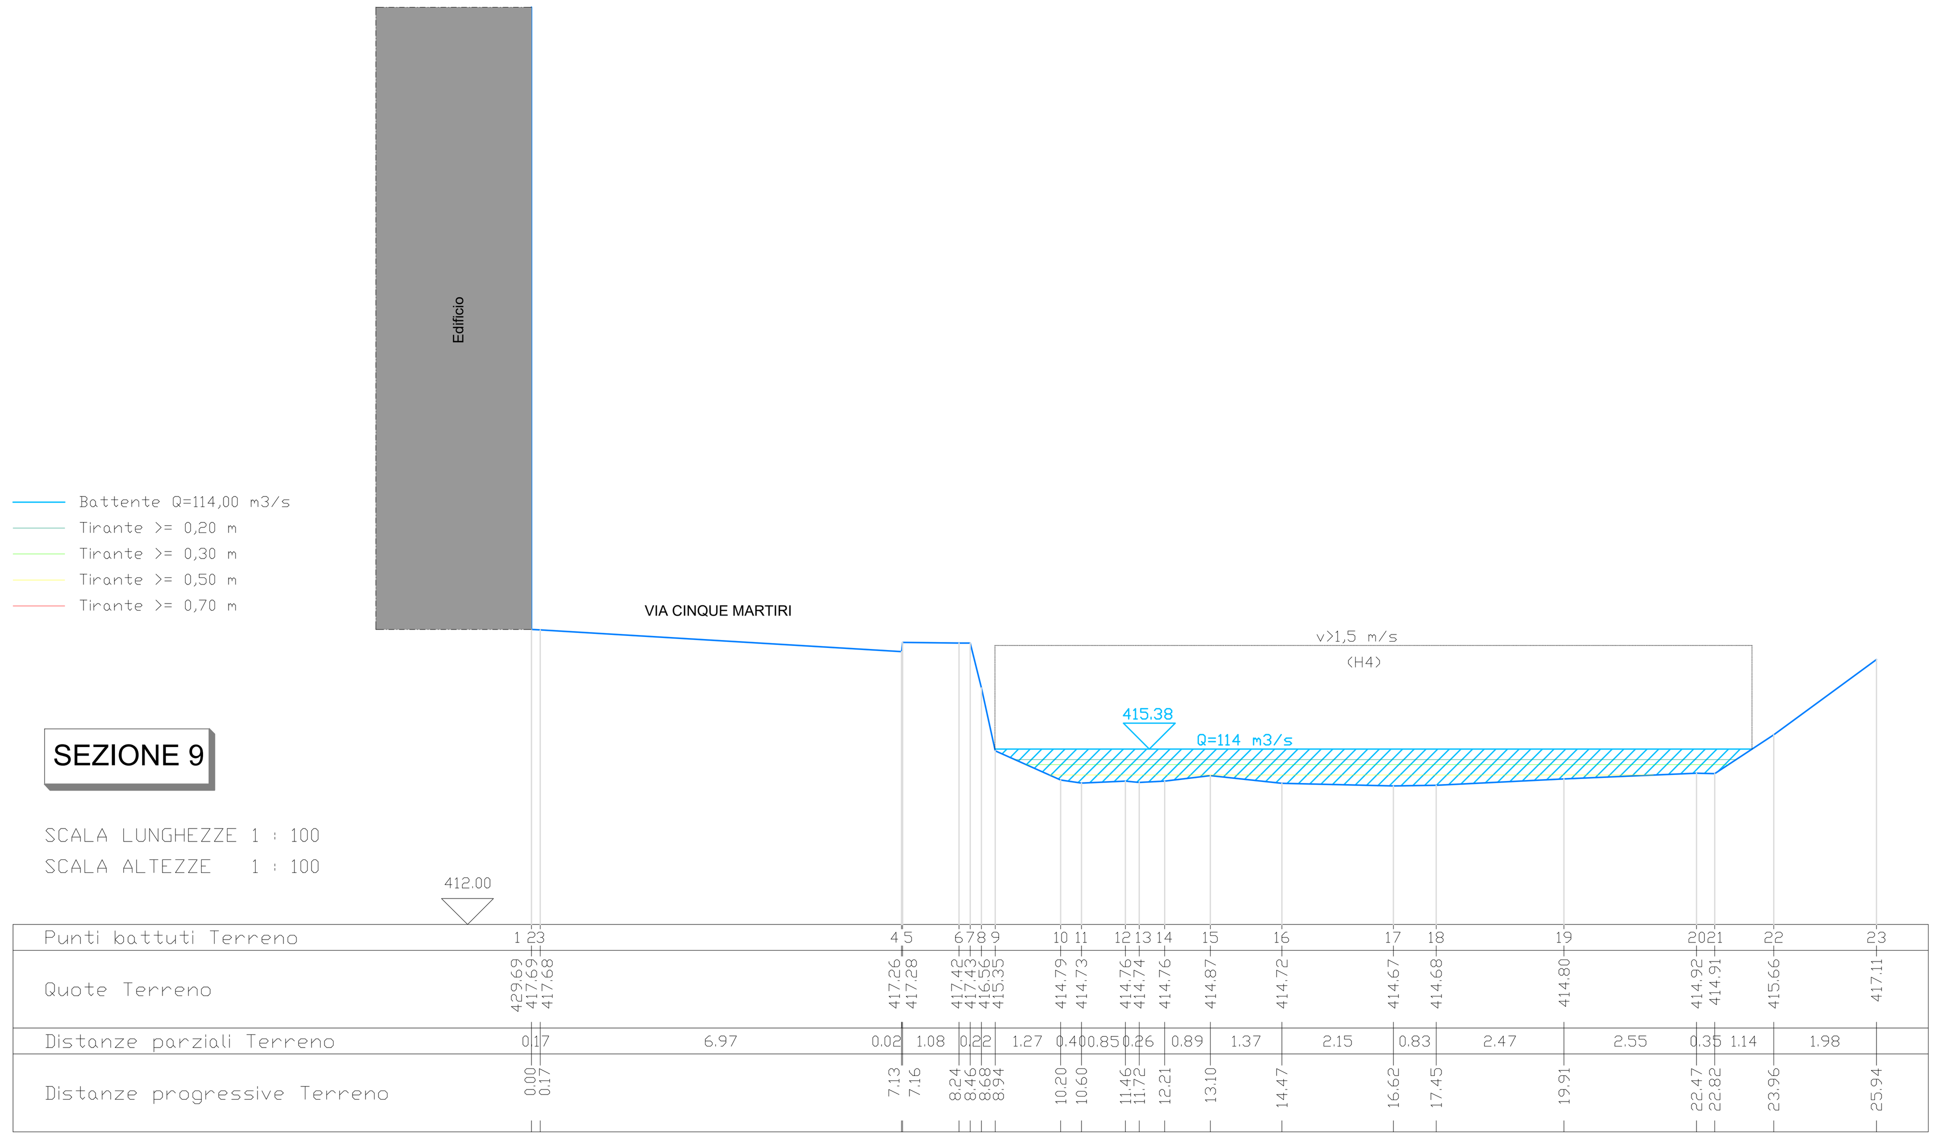

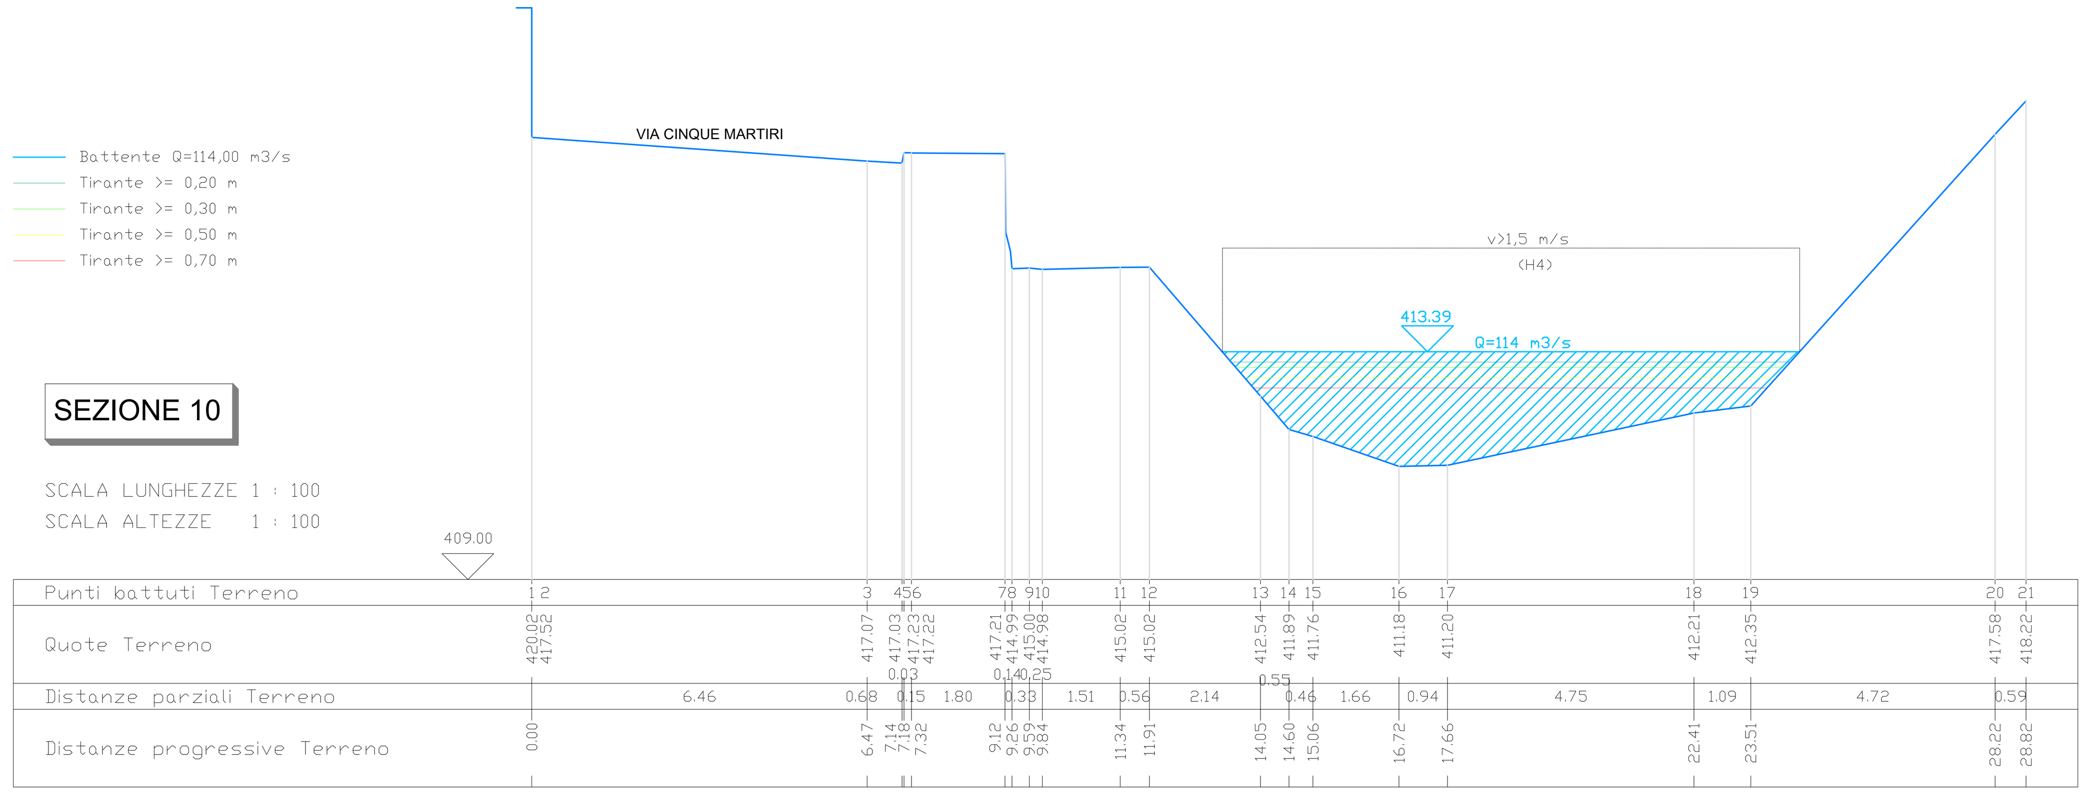

COMUNE DI VERTOVA
PROVINCIA DI BERGAMO

STUDIO IDRAULICO DI ALCUNI SETTORI DEL TORRENTE VERTOVA
PER LA DEFINIZIONE DELLA PERICOLOSITÀ PAI-PGRA
D.G.R. 19 giugno 2017 n.X/6738

TAVOLA 9 - Sezioni dalla 8A alla 10 - zona Ponte della Fabricheta
scala 1:100 maggio 2022

Studio Geoter di Sergio Santambrogio
sede legale via G. da Velate n.2 – 20162– Milano (MI) mobile: +39 338 6314370
sede operativa: via G. Rossini, n.2 – 24020 – Ardesio (BG) telefono e fax: 034633663
e_mail: studio.geoter@virgilio.it sito web: www.geoter.it PEC: sergios63@epap.sicurezzapostale.it

SAI progetti s.r.l.
Servizi per l'Architettura e l'Ingegneria
via Baioni 5
24123 - Bergamo
tel. 035 234096
e-mail info@saiprogetti.net
www.saiprogetti.net