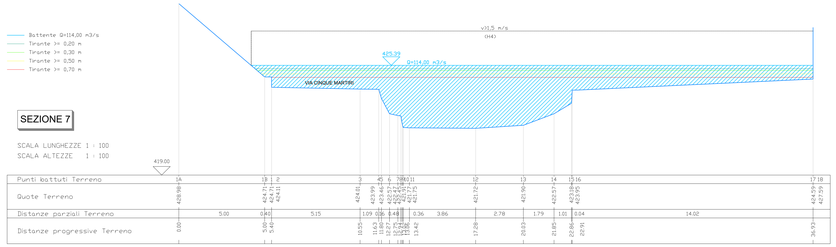

SEZIONE 7

SCALA LUNGHEZZE 1 : 100
SCALA ALTEZZE 1 : 100

Punti battuti Terreno	1A	1B	1	2	3	4	5	6	7	8	9	10	11	12	13	14	15	16	17	18

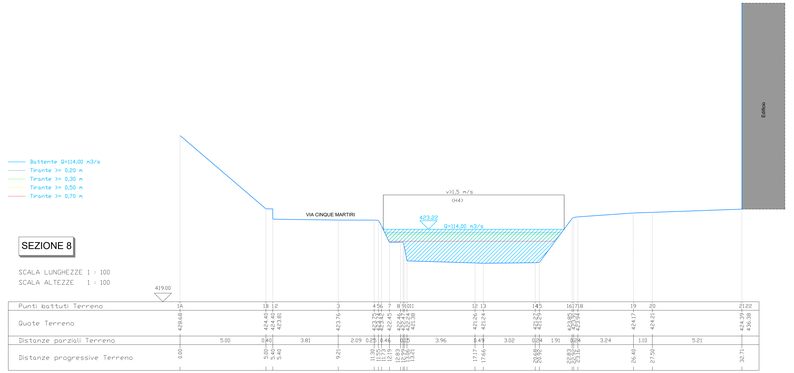

SEZIONE 8

SCALA LUNGHEZZE 1 : 100
SCALA ALTEZZE 1 : 100

Punti battuti Terreno	1A	1B	1	2	3	4	5	6	7	8	9	10	11	12	13	14	15	16	17	18	19	20	21	22

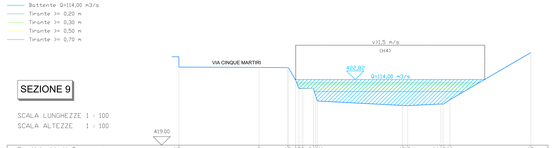

SEZIONE 9

SCALA LUNGHEZZE 1 : 100
SCALA ALTEZZE 1 : 100

Punti battuti Terreno	1C	1	2	3	4	5	6	7	8	9	10	11	12	13	14	15	16	17

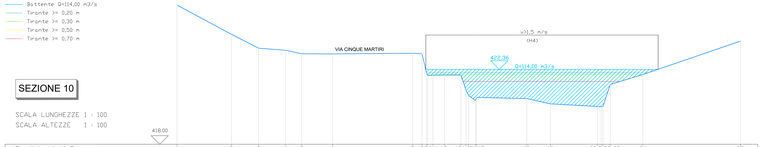

SEZIONE 10

SCALA LUNGHEZZE 1 : 100
SCALA ALTEZZE 1 : 100

Punti battuti Terreno	1	2	3	4	5	6	7	8	9	10	11	12	13	14	15	16	17	18	19	20	21	22	23	24	25

SEZIONE 11

SCALA LUNGHEZZE 1 : 100
SCALA ALTEZZE 1 : 100

Punti battuti Terreno	1	2	3	4	5	6	7	8	9	10	11	12	13	14	15	16	17	18	19

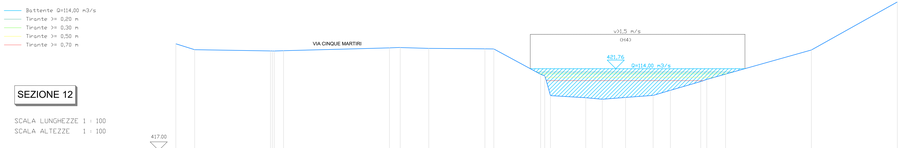

SEZIONE 12

SCALA LUNGHEZZE 1 : 100
SCALA ALTEZZE 1 : 100

Punti battuti Terreno	1	2	3	4	5	6	7	8	9	10	11	12	13	14	15	16	17	18	19	20	21	22	23	24

COMUNE DI VERTOVA
PROVINCIA DI BERGAMO

STUDIO IDRAULICO DI ALCUNI SETTORI DEL TORRENTE VERTOVA
PER LA DEFINIZIONE DELLA PERICOLOSITÀ PAI-PGRA
D.G.R. 19 giugno 2017 n.X/6738

TAVOLA 14 - Sezioni dalla 7 alla 12 - zona Ponte Mistri
scala 1:100 maggio 2022

Studio Geoter di Sergio Sommamaggio
Sede legale via G. da Verrazzano, 41 - 24030 - Mozzo (BG) - sede amm.va via Borgo Palazzo, 41 int. 1 - 24125 - Bergamo (BG) - tel. 035.4161811 - fax 035.4161812
e-mail: studio.geoter@tin.it - cfr. dec. sost. geom.le: PEC: sergio@cert.studiogeoter.it

SAI progetti s.r.l.
Servizi per l'Architettura e l'Ingegneria
via Borsieri 5
24125 - Bergamo
tel. 035.254990
info@saiprogetti.net
www.saiprogetti.net