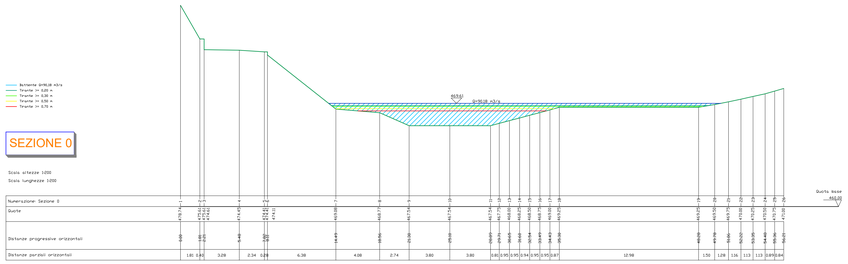

SEZIONE 0

Scala altezze 1:200
Scala lunghezze 1:200

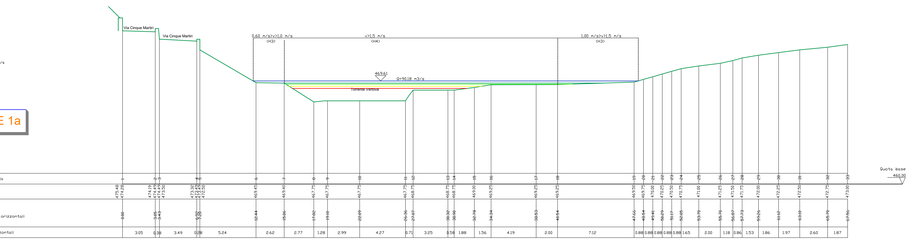

SEZIONE 1a

Scala altezze 1:200
Scala lunghezze 1:200

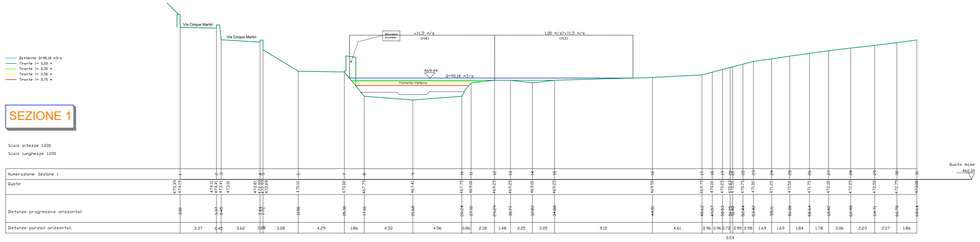

SEZIONE 1

Scala altezze 1:200
Scala lunghezze 1:200

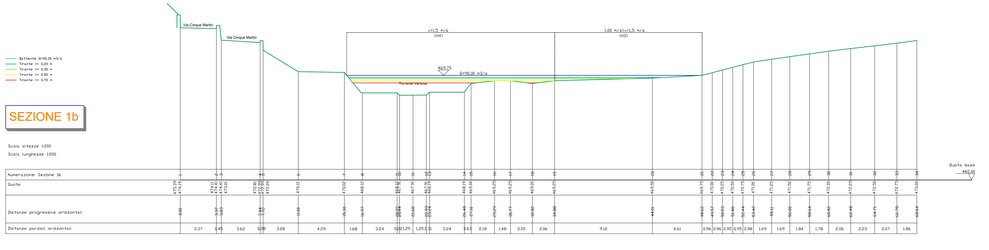

SEZIONE 1b

Scala altezze 1:200
Scala lunghezze 1:200

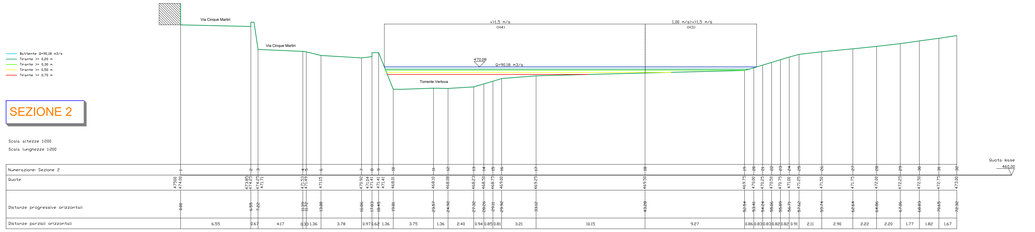

SEZIONE 2

Scala altezze 1:200
Scala lunghezze 1:200

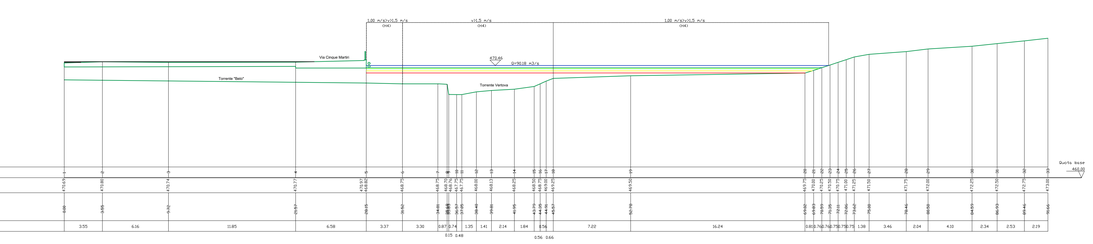

SEZIONE 3

Scala altezze 1:200
Scala lunghezze 1:200

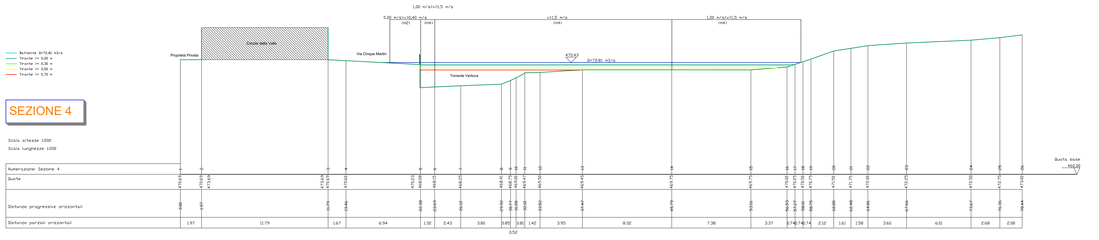

SEZIONE 4

Scala altezze 1:200
Scala lunghezze 1:200

COMUNE DI VERTOVA
PROVINCIA DI BERGAMO

STUDIO IDRAULICO DI ALCUNI SETTORI DEL TORRENTE VERTOVA
PER LA DEFINIZIONE DELLA PERICOLOSITÀ PAI-PGRA
D.G.R. 19 giugno 2017 n.X/6738

TAVOLA 19 - Sezioni dalla 0 alla 4 - Località Lacni
scala 1:200 maggio 2022

Studio Geoter dr. Sergio Santambrogio
viale Ingegneri via G. da Velate n.2 – 20162 – Milano (MI) mobile +39 338 4314370
sede operativa via G. Rossini, n.2 – 24020 – Alzano (BG) telefono e fax 034528663
e_mail: studio.geoter@virgilio.it sito web: www.geoter.it PEC: sergio.santambrogio.stu.mc@epostale.it

SAI progetti s.r.l.
Servizi per l'Architettura e l'Ingegneria
via Baioni 5
24123 - Bergamo
tel. 035.214690
e-mail info@saiprogetti.net
www.saiprogetti.net