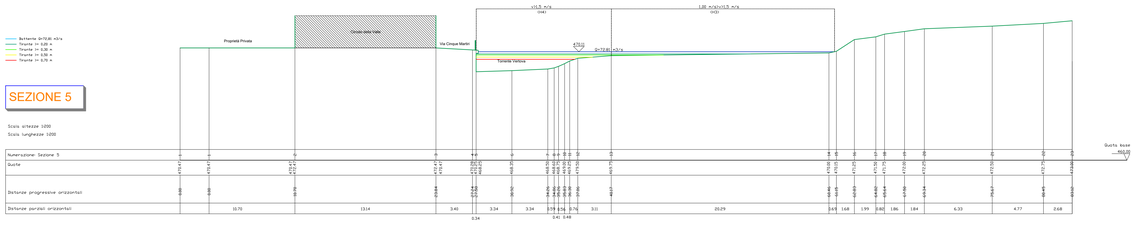

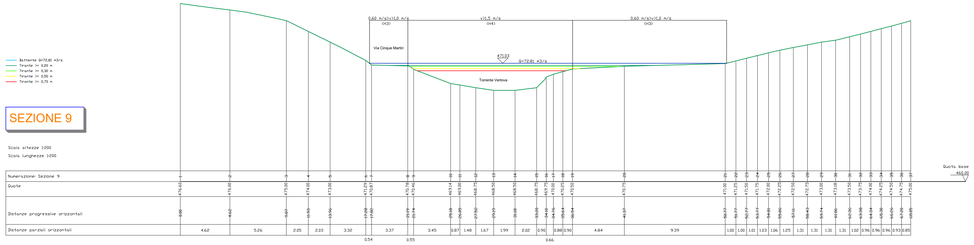

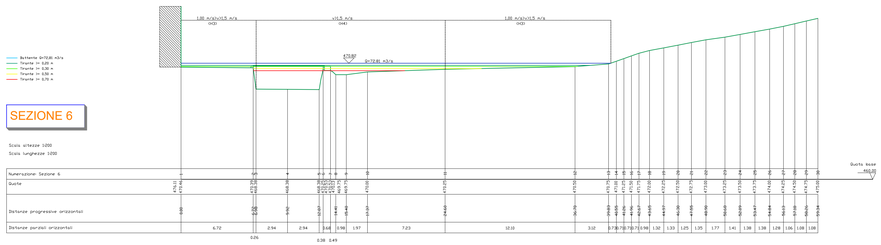

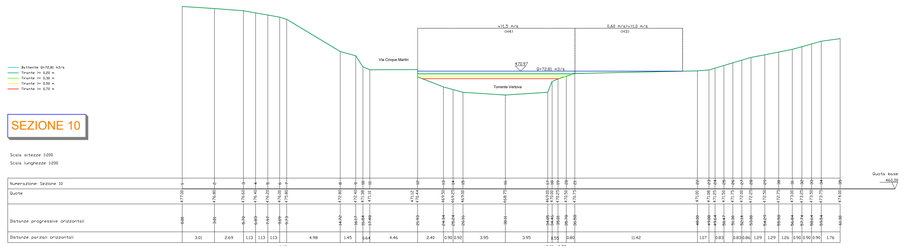

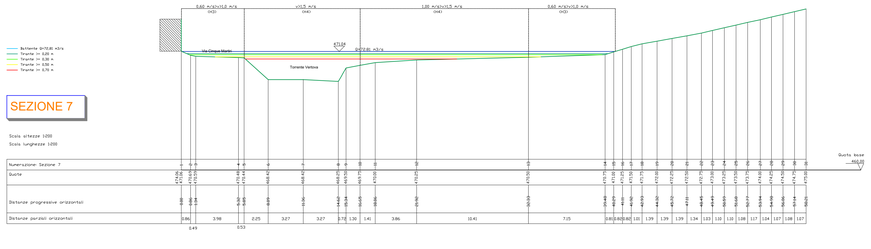

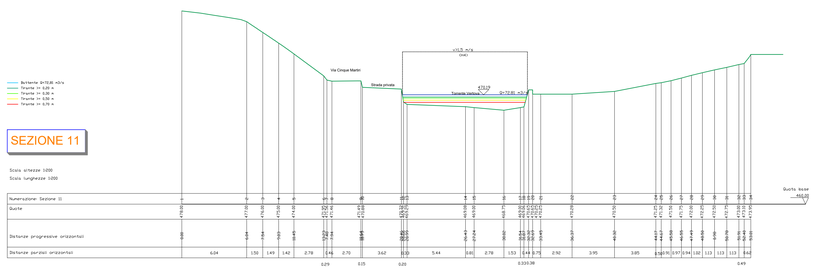

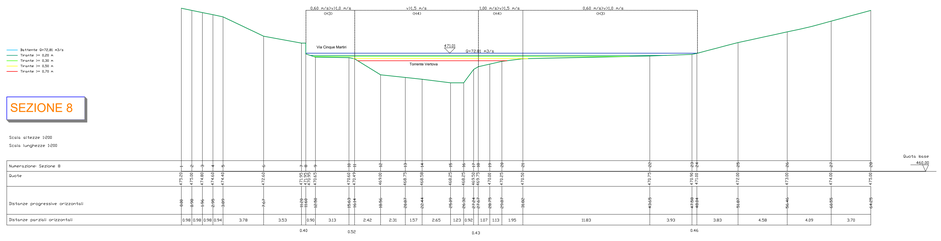

COMUNE DI VERTOVA
PROVINCIA DI BERGAMO

STUDIO IDRAULICO DI ALCUNI SETTORI DEL TORRENTE VERTOVA
PER LA DEFINIZIONE DELLA PERICOLOSITÀ PAI-PGRA
D.G.R. 19 giugno 2017 n.X/6738

TAVOLA 20 - Sezioni dalla 5 alla 11 - Località Lacni
scala 1:200 maggio 2022

Studio Geoter di Sergio Santomaroglio
sede legale via G. de Sanctis n.2 – 20145- Milano (MI) mobile +39 338 6014370
sede operativa via G. Rossini, n.2 – 24020 – Ardesio (BG) telefono e fax 034536343
e_mail: studio.geoter@alice.it sito web: www.geoter.it PEC: sergiosal@legalmail.it

SAI progetti s.r.l.
Servizi per l'Architettura e l'Ingegneria
via Ravina 5
24123 - Bergamo
tel. 035 236096
e-mail info@saiprogetti.net
www.saiprogetti.net