
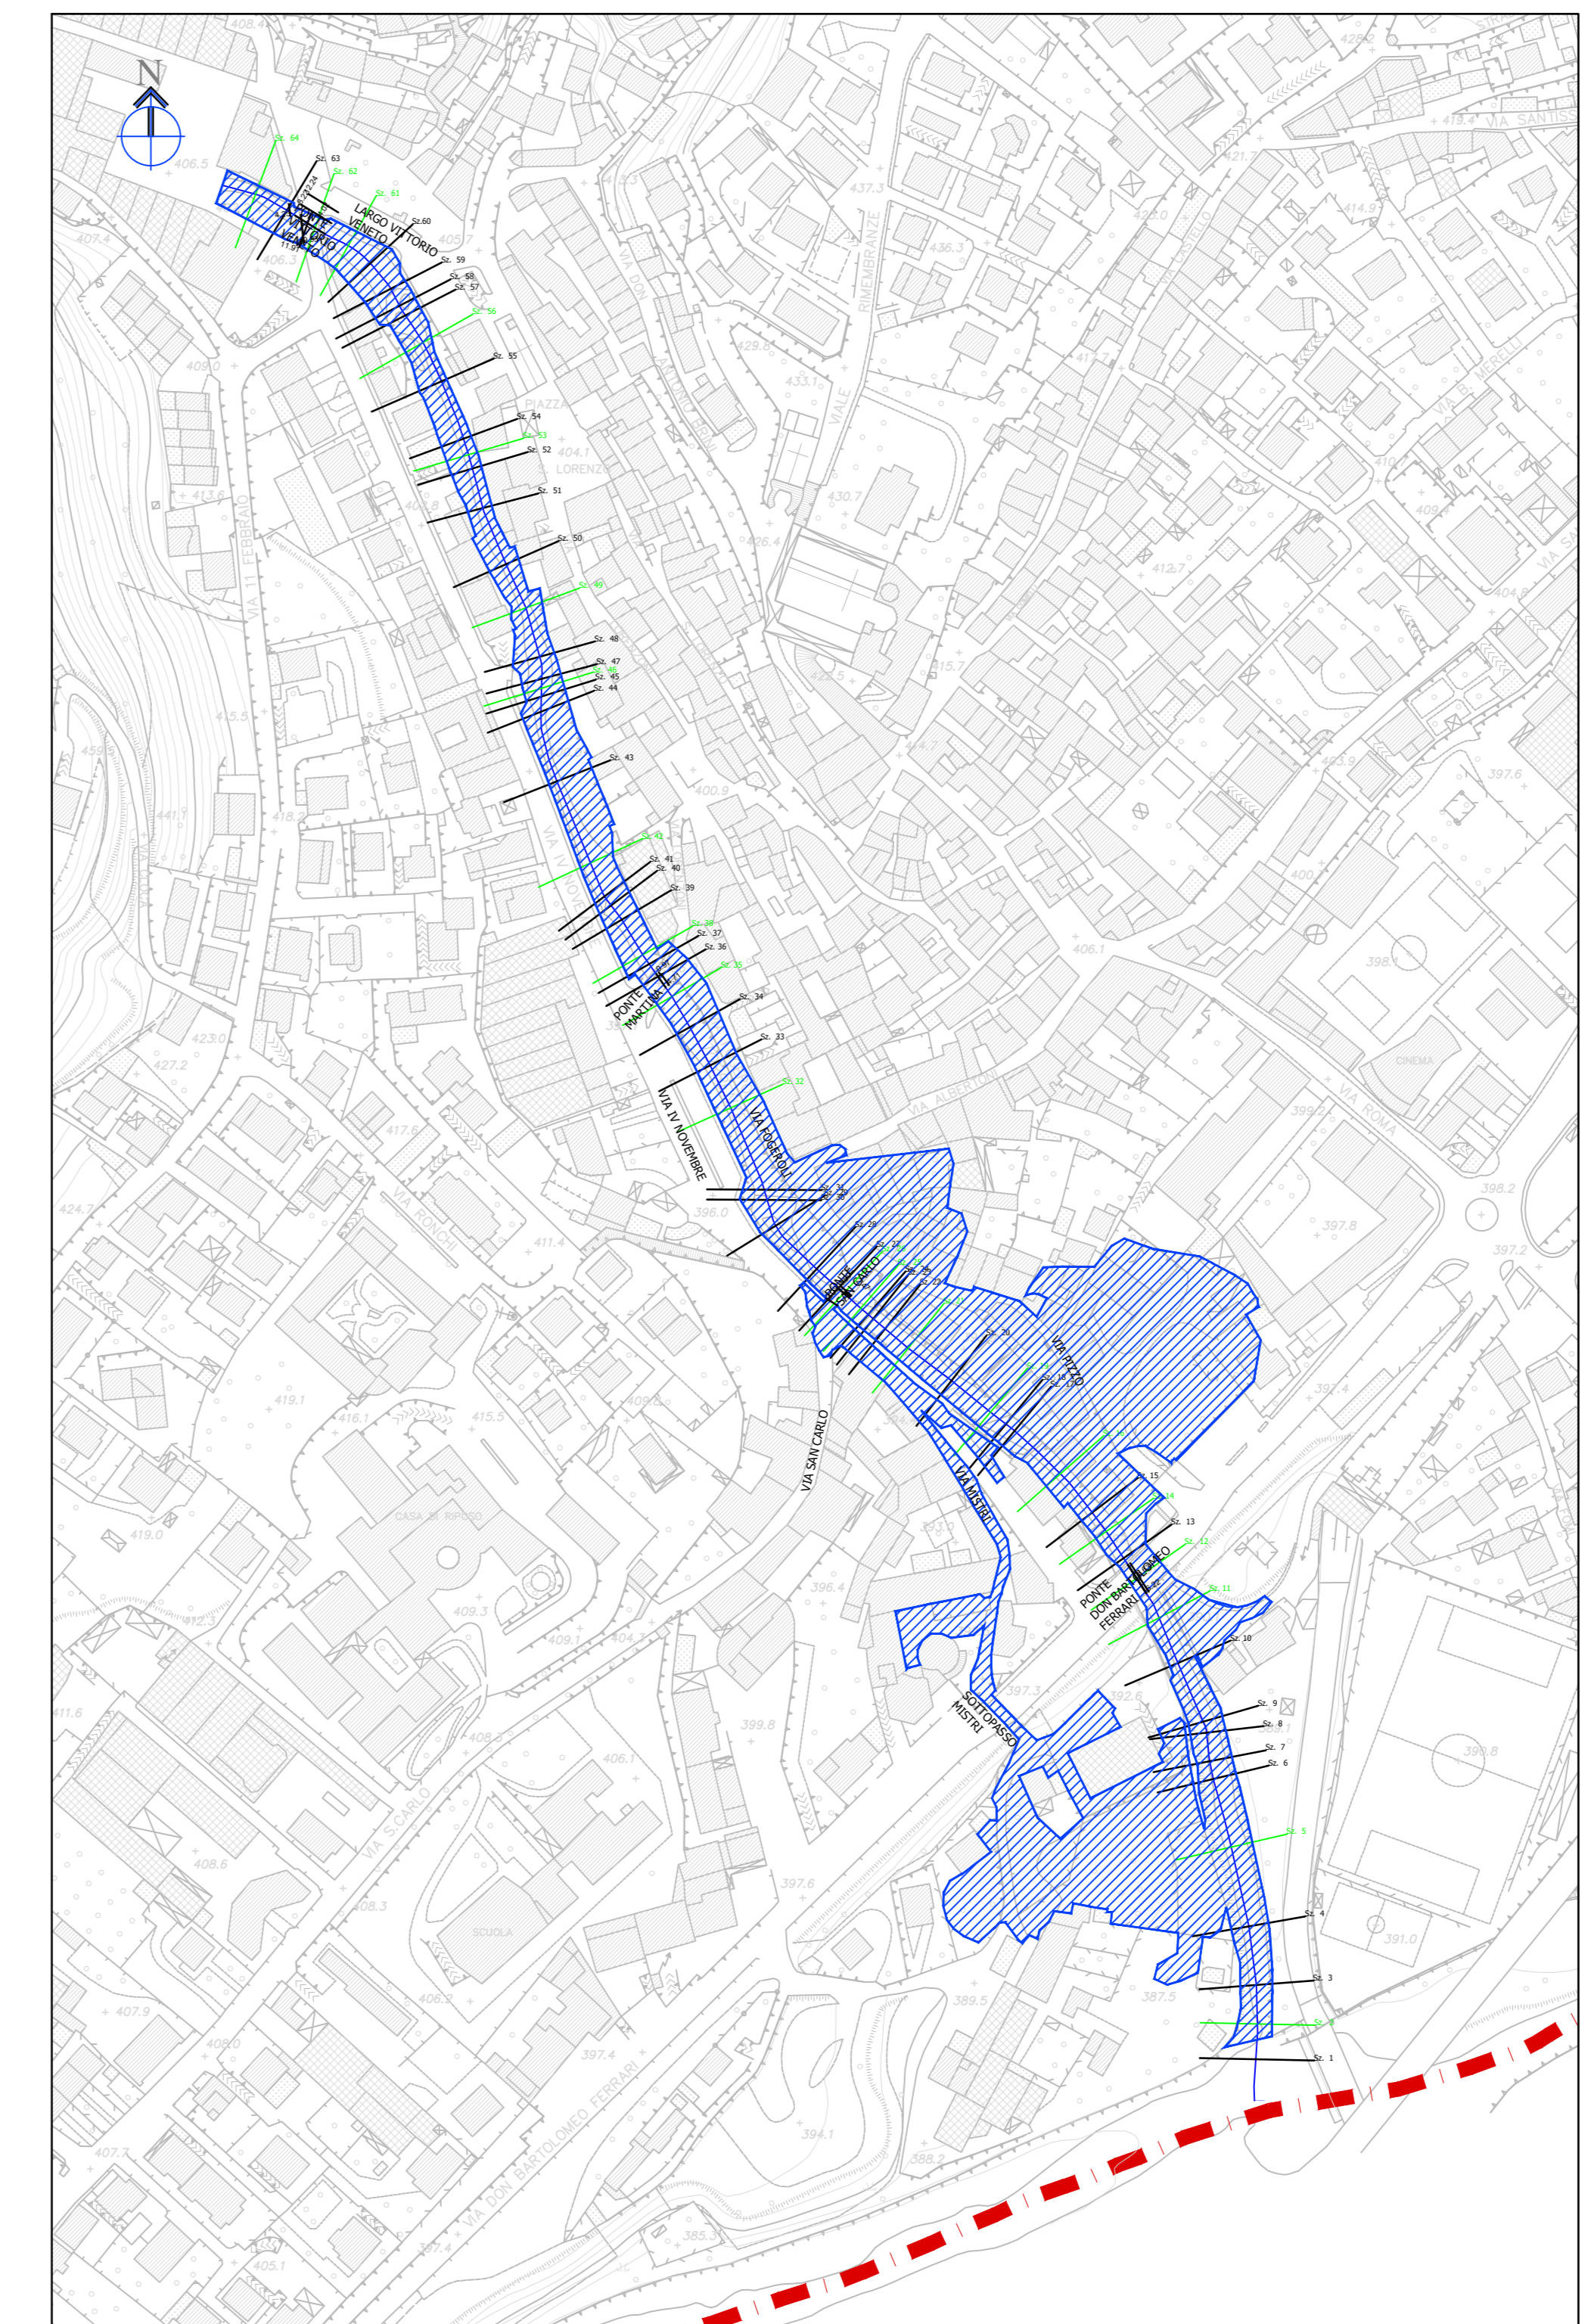


PROFILO LONGITUDINALE

SCALA LUNGHEZZE 1 : 1000
SCALA ALTEZZE 1 : 100

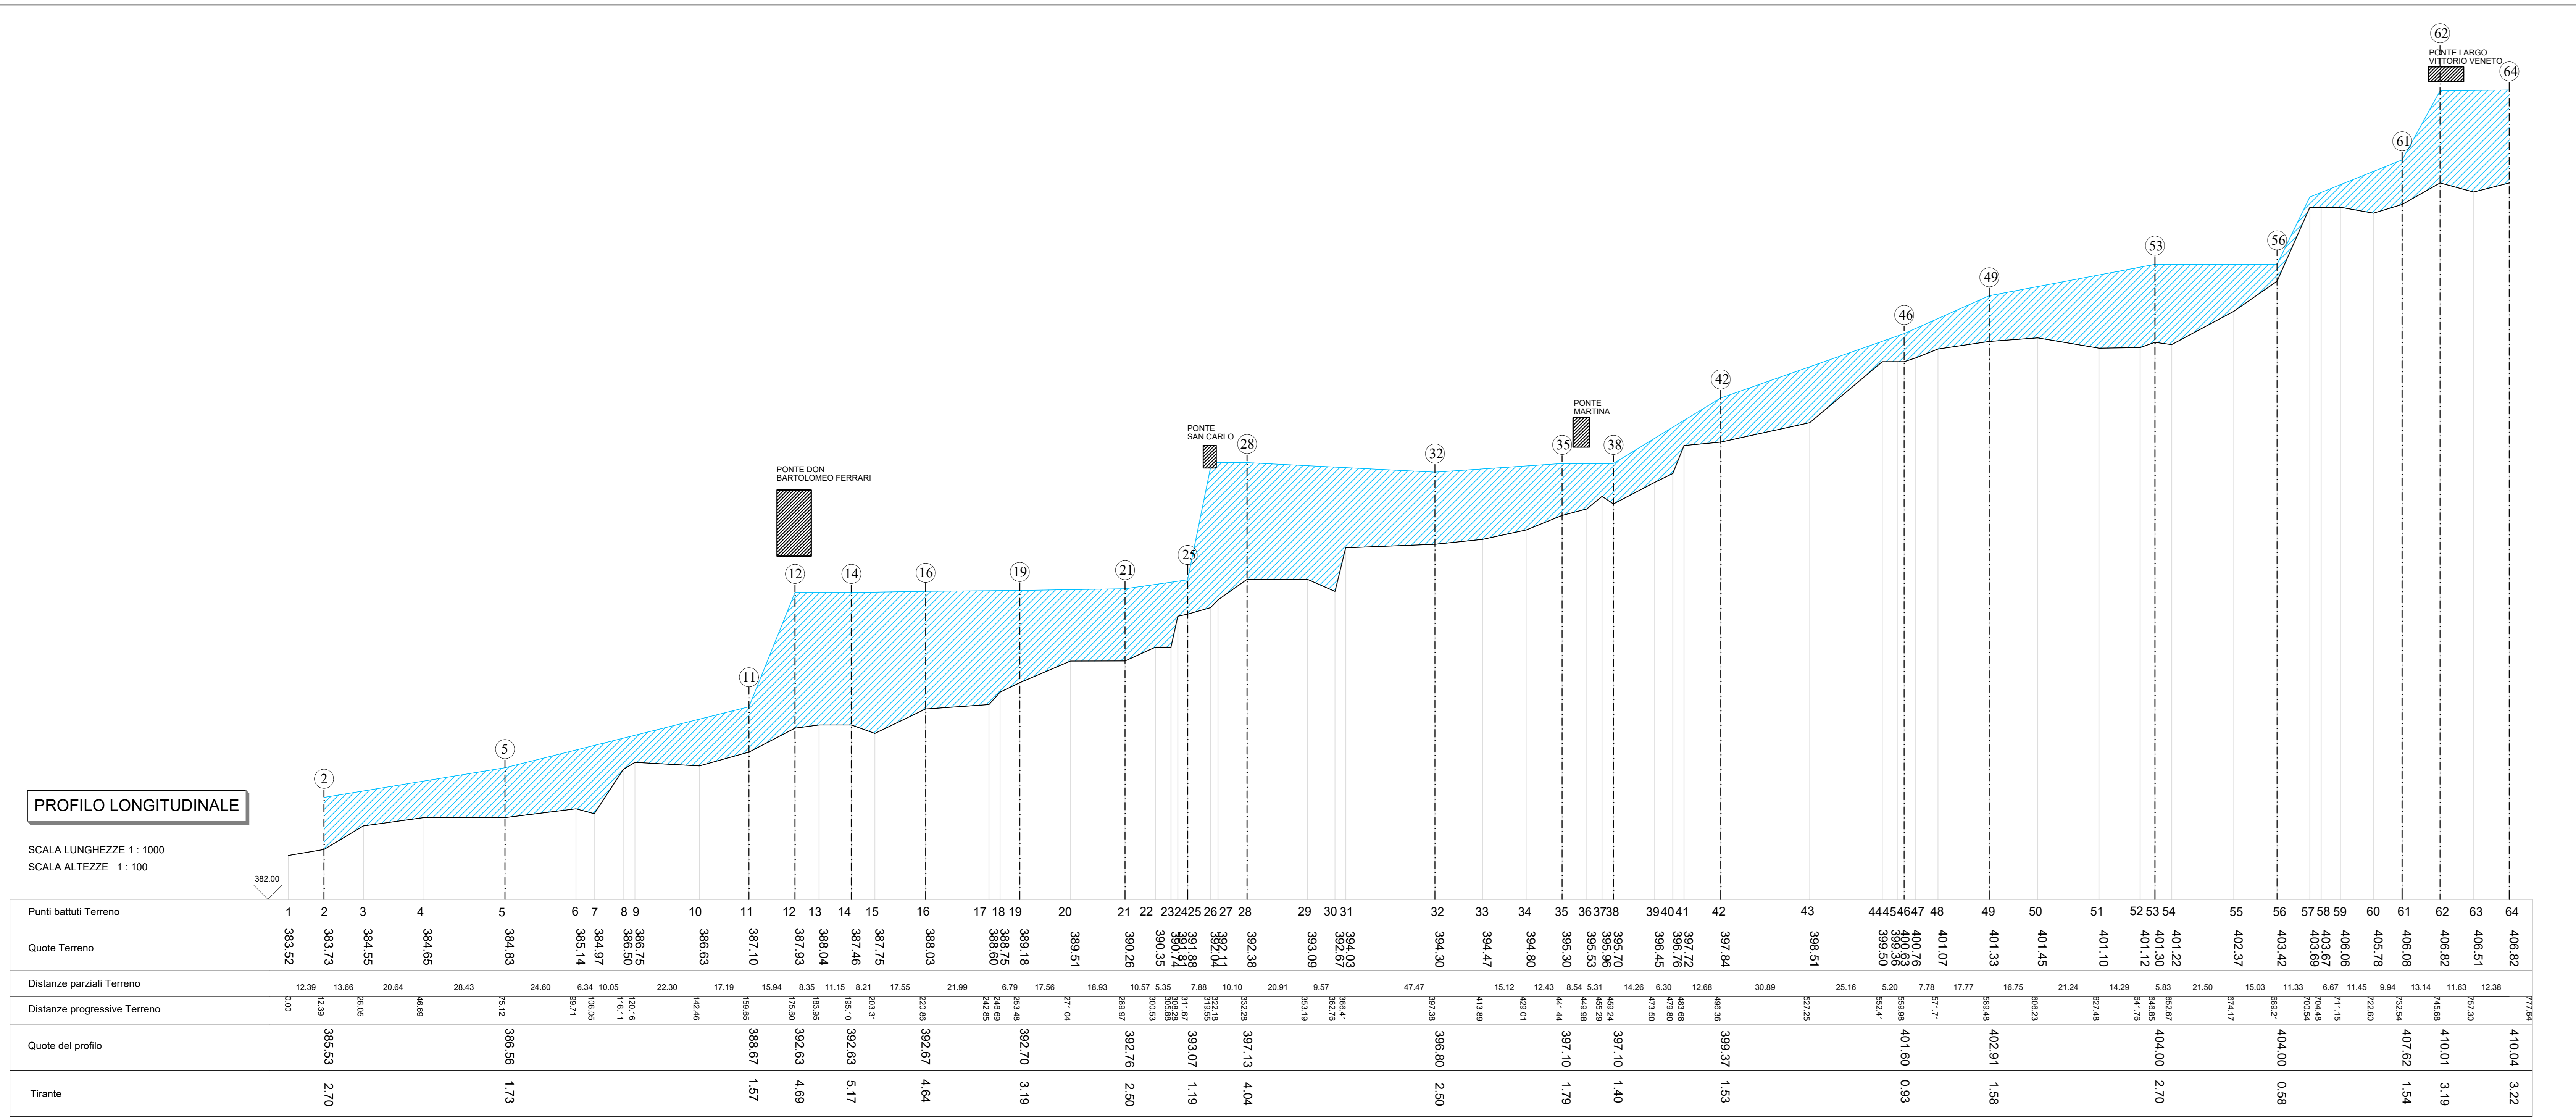


COMUNE DI VERTOVA
PROVINCIA DI BERGAMO
 STUDIO IDRAULICO DI ALCUNI SETTORI DEL TORRENTE VERTOVA
 PER LA DEFINIZIONE DELLA PERICOLOSITÀ PAI-PGRA
 D.G.R. 19 giugno 2017 n.X/6738

TAVOLA 4 - Profilo longitudinale - zona centro abitato
 scala 1:2000 - 1:200
 maggio 2022

 **Studio Geoter** all. Sergio Santambrogio
 via Roma 5 - 24122 Bergamo
 tel. 035 234950
 email: studio@studiogeoter.it

 **SAI progetti s.r.l.**
 Servizi PAI, Urbanistica e Pieggeria
 via Roma 5 - 24122 Bergamo
 tel. 035 234950
 email: studiogeoter@studiogeoter.it