


BERTOLI FRANCESCO ARCHITETTO - Via CAPITANO E. 10 CENE - 035.719092 - francesco.bertoli@libero.it

OGGETTO **PROPOSTA DI VARIANTE AL PIANO ATTUATIVO DI RISANAMENTO**  
Località: via Mistri - via Faletto  
Planimetria opere urbanizzazione  
Progetto approvato.

SCALA **1:200**  
TAVOLA **3.a**  
DATA **13.08.2015**  
AGGIOR. **21.11.2018**

COMMITTENTE **IMMOBILIARE ELENA S.A.S.**

- CONFINI DEL PIANO ATTUATIVO DI RISANAMENTO
- OGGETTO DI PENSASSO DI COSTRUIRE N.180/2015

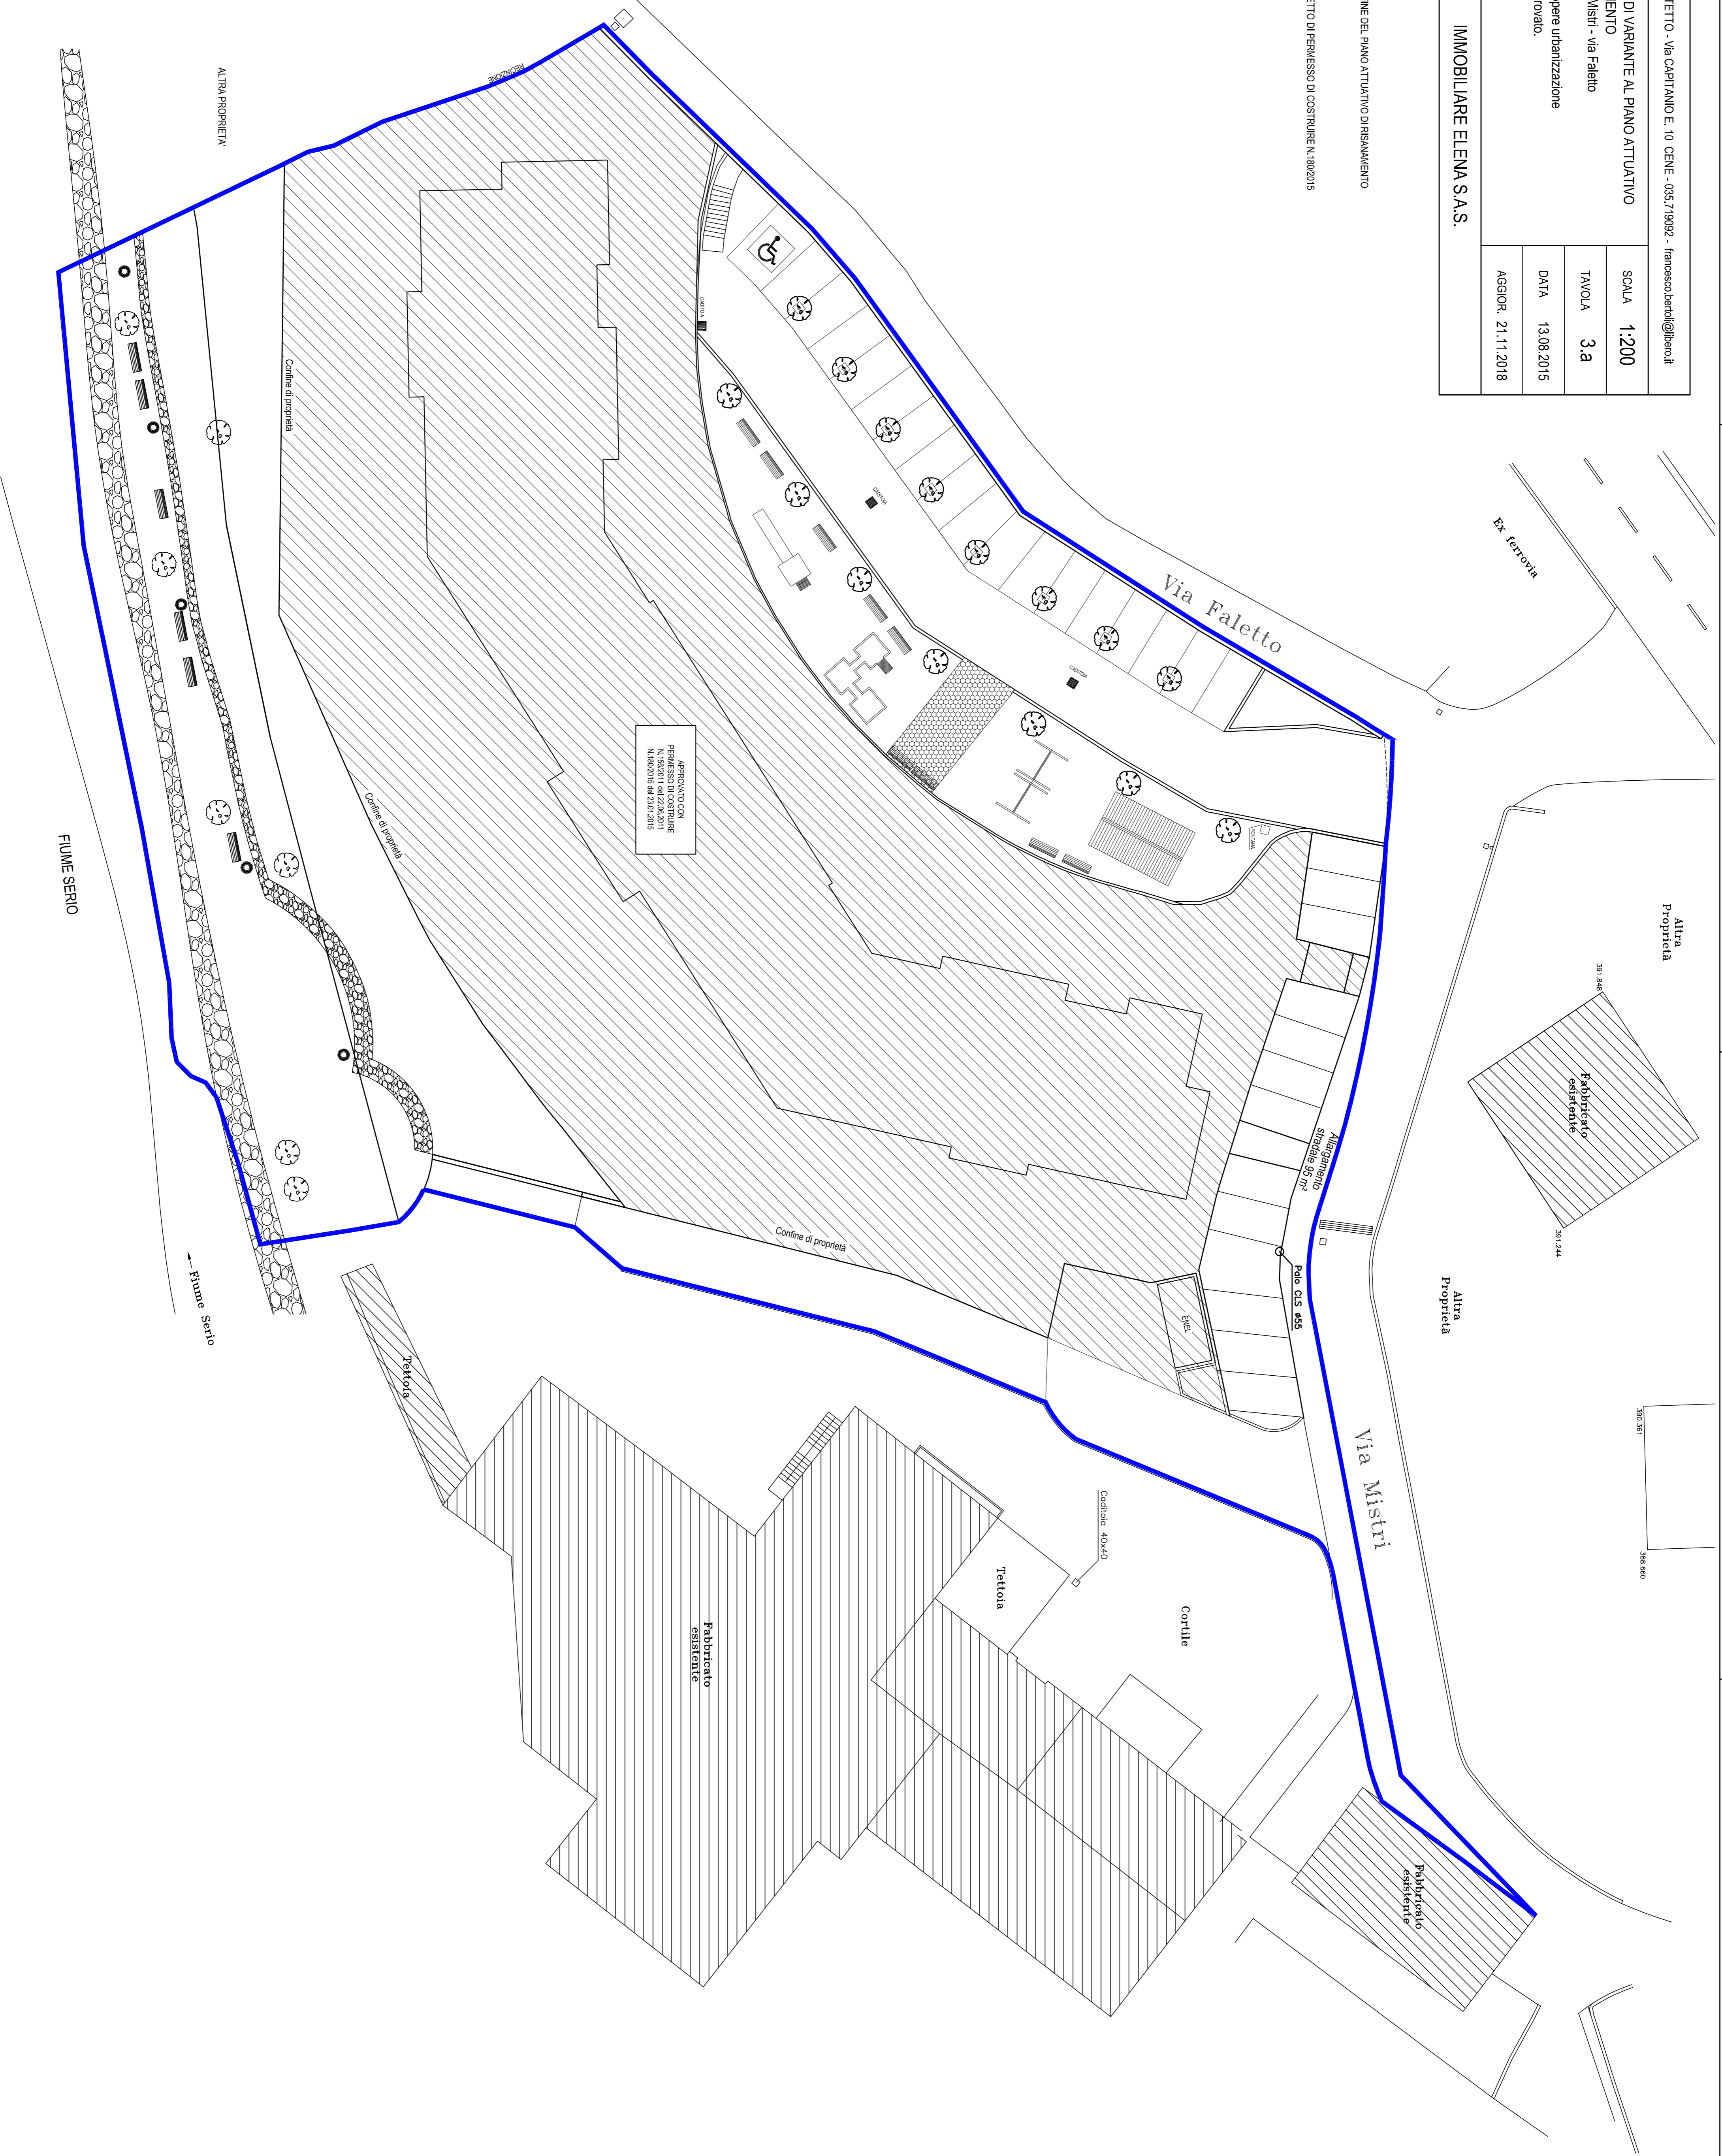

APPROVATO CON  
PERMESSO DI COSTRUIRE  
N.150/011 del 27/08/2011  
N.180/2015 del 23/01/2015

391.381  
308.600

391.848  
391.244  
Fabbricato esistente

Altra Proprietà

Via Mistri

Via Faletto

Alloggiamento Stradale 55 m²

Pala G.S. 855

Cortile

Tettoia

Fabbricato esistente

Tettoia

Confine di proprietà

Confine di proprietà

Confine di proprietà

Fiume Serio

Fiume Serio

ALTRA PROPRIETA'