
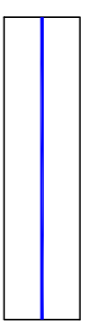
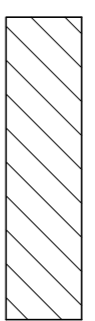
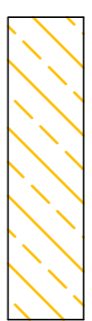


BERTOLI FRANCESCO ARCHITETTO - Via CAPITANO E. 10 CENE - 035.719092 - francesco.bertoli@lpero.it	
OGGETTO	PROPOSTA DI VARIANTE AL PIANO ATTUATIVO DI RISANAMENTO Località: via Mistri - via Faletto
SCALA	1:200
TAVOLA	3.b
DATA	13.08.2015
AGGIOR.	21.11.2018
COMMITENTE	IMMOBILIARE ELENA S.A.S.
Pianifieria opere urbanizzazione Progetto.	

-  CONFINI DEL PIANO ATTUATIVO DI RISANAMENTO
-  OGGETTO DI PERNESSO DI COSTRUIRE N.180/2015
-  AREA CHE SU CUI, A SEGUITO DEL GIUDIZIO DI INCOMPATIBILITÀ ESPRESSO DA PARTE DELLA REGIONE LOMBARDA NON PUÒ ESSERE ESEGUITA ALCUNA OPERA

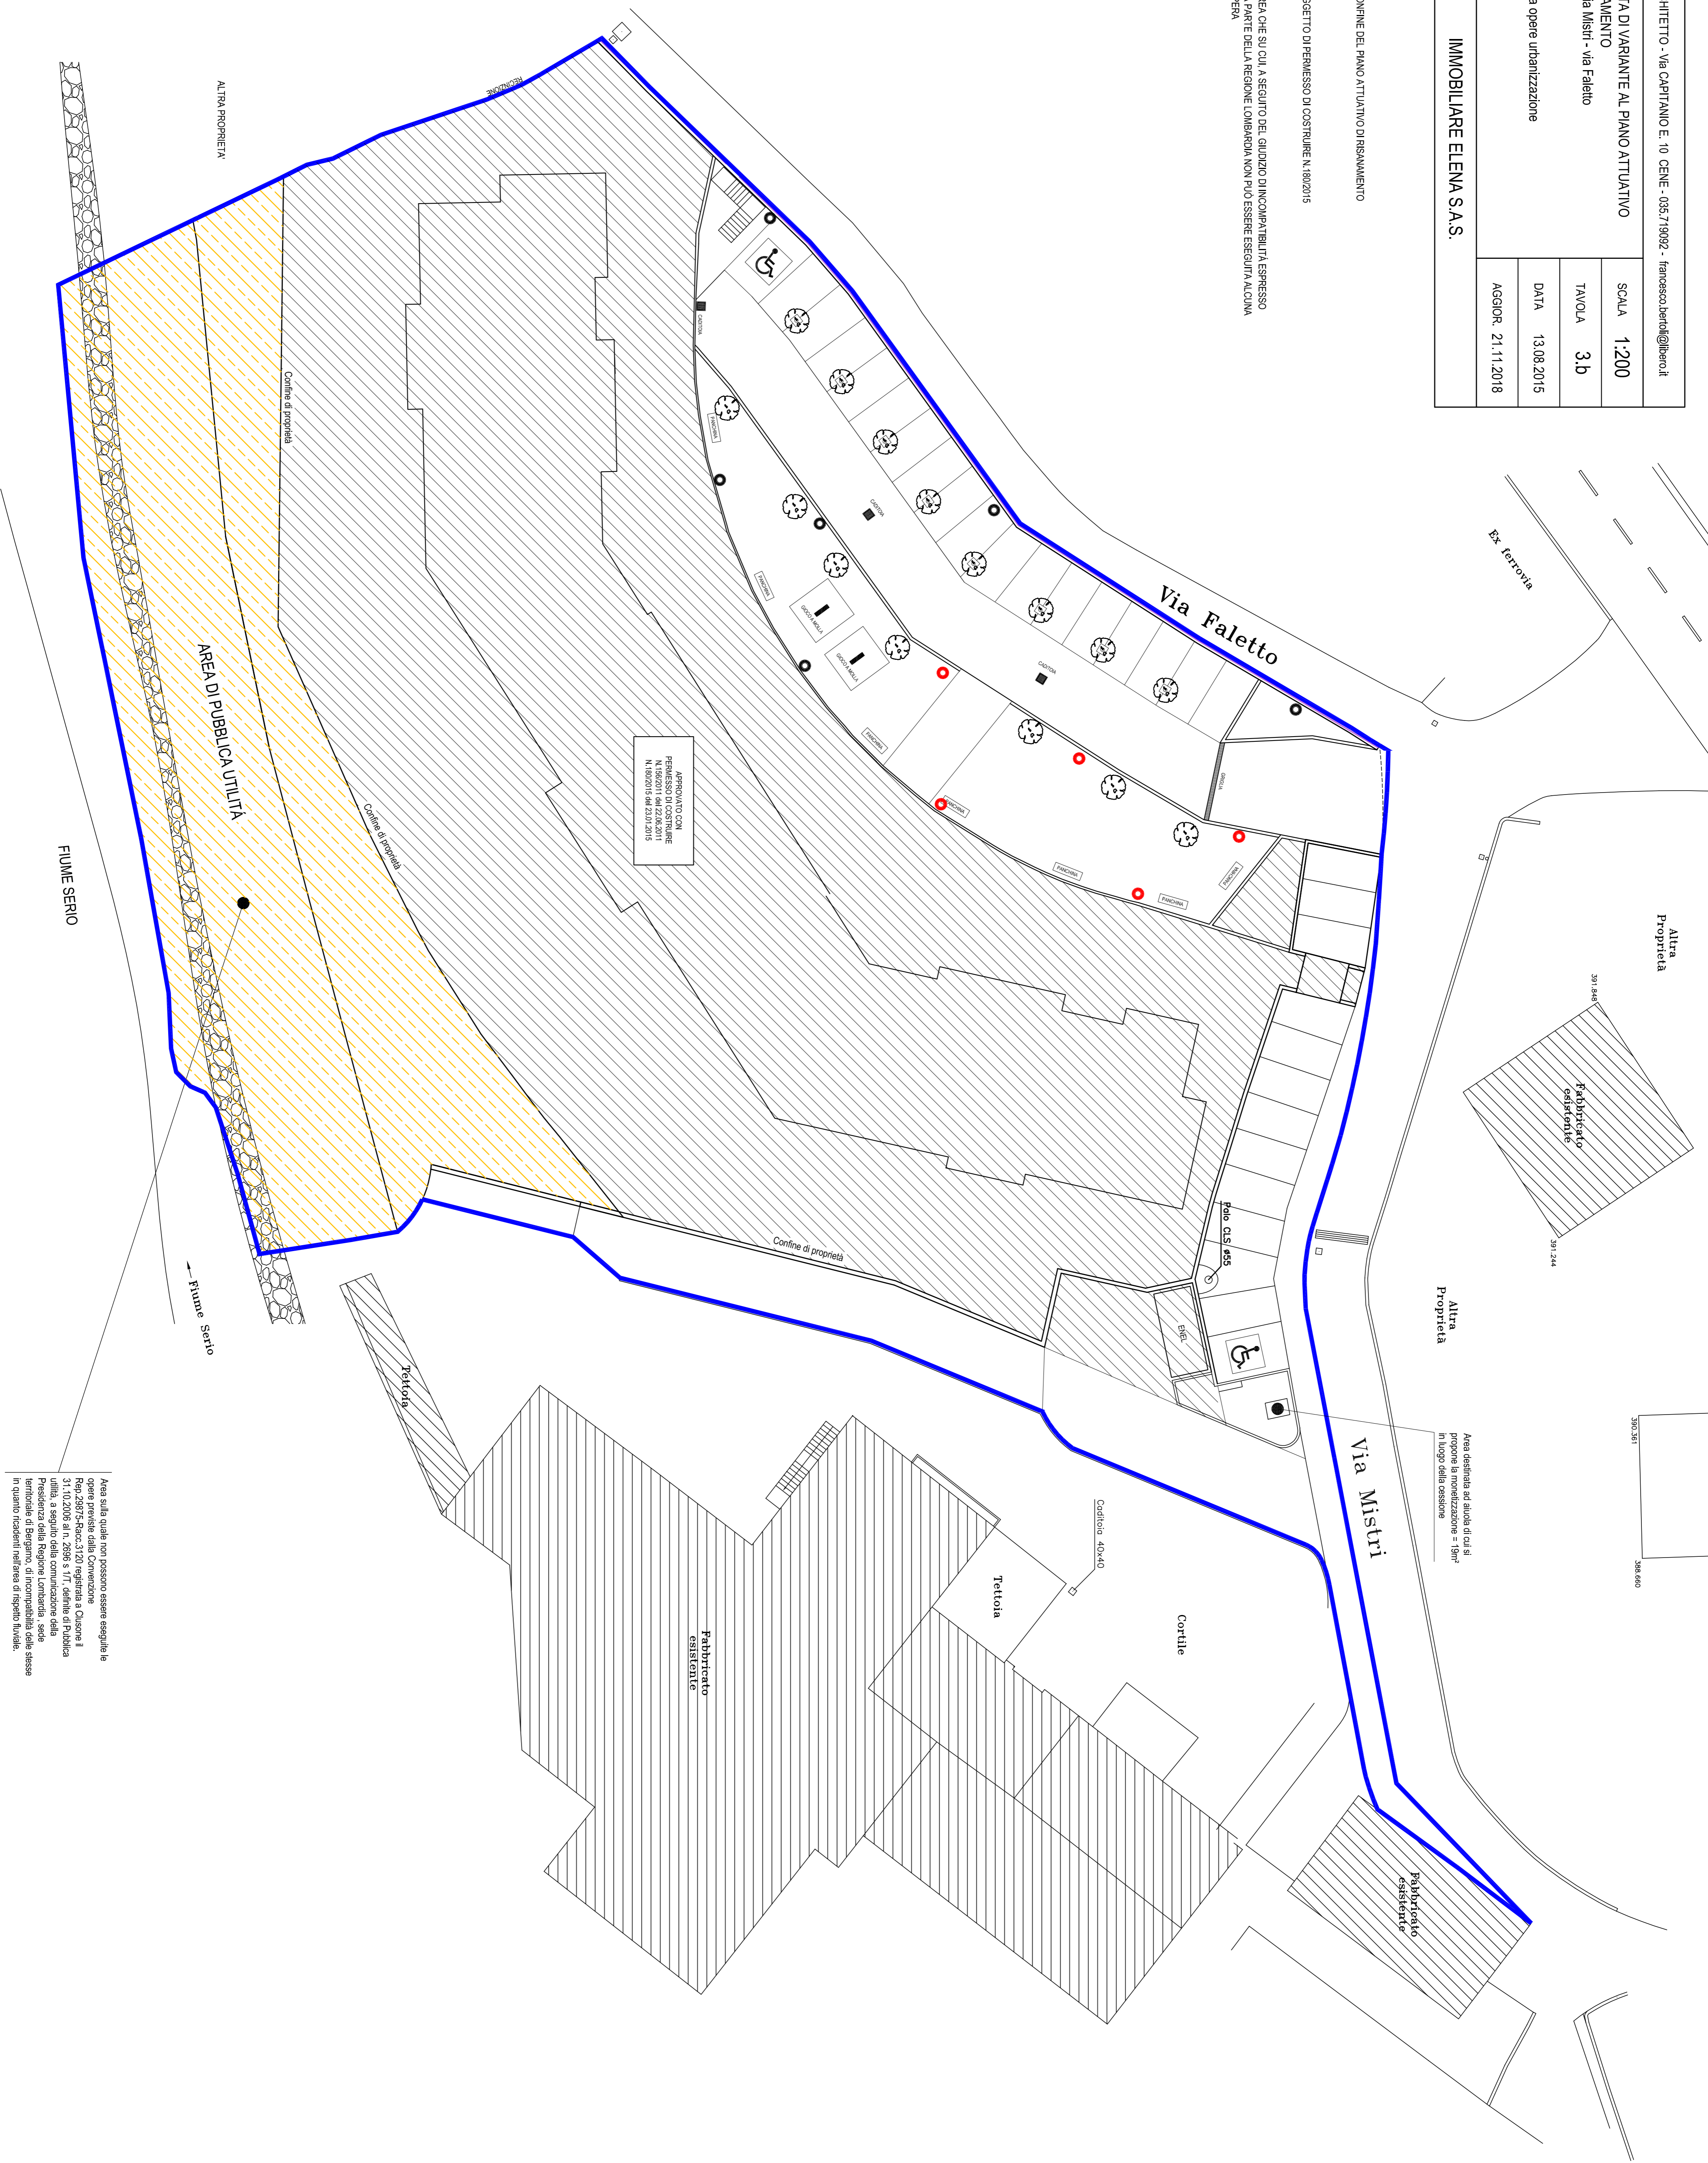

APPROVATO CON
PERMESSO DI COSTRUIRE
N.150/011 del 27/08/2011
N.180/2015 del 23/01/2015

Area destinata ad aiuti di cui si
propone la monetizzazione = 19m²
in luogo della ossessione

Area sulla quale non possono essere eseguite le
opere di risanamento.
R.D. n. 236/75 (Rac. n. 31/20) registrata a Cuneo il
31.10.2006 al n. 2896 s. 117, delinea di Pubblica
utilità, a seguito della comunicazione della
Presidenza della Regione Lombardia, sede
territoriale di Bergamo, di incompatibilità delle stesse
in quanto ricadenti nell'area di rispetto fluviale.