BERTOLI FRANCESCO ARCHITETTO - Via CAPITANIO E. 10 CENE - 035.719092 - francesco.bertoli@libero.it
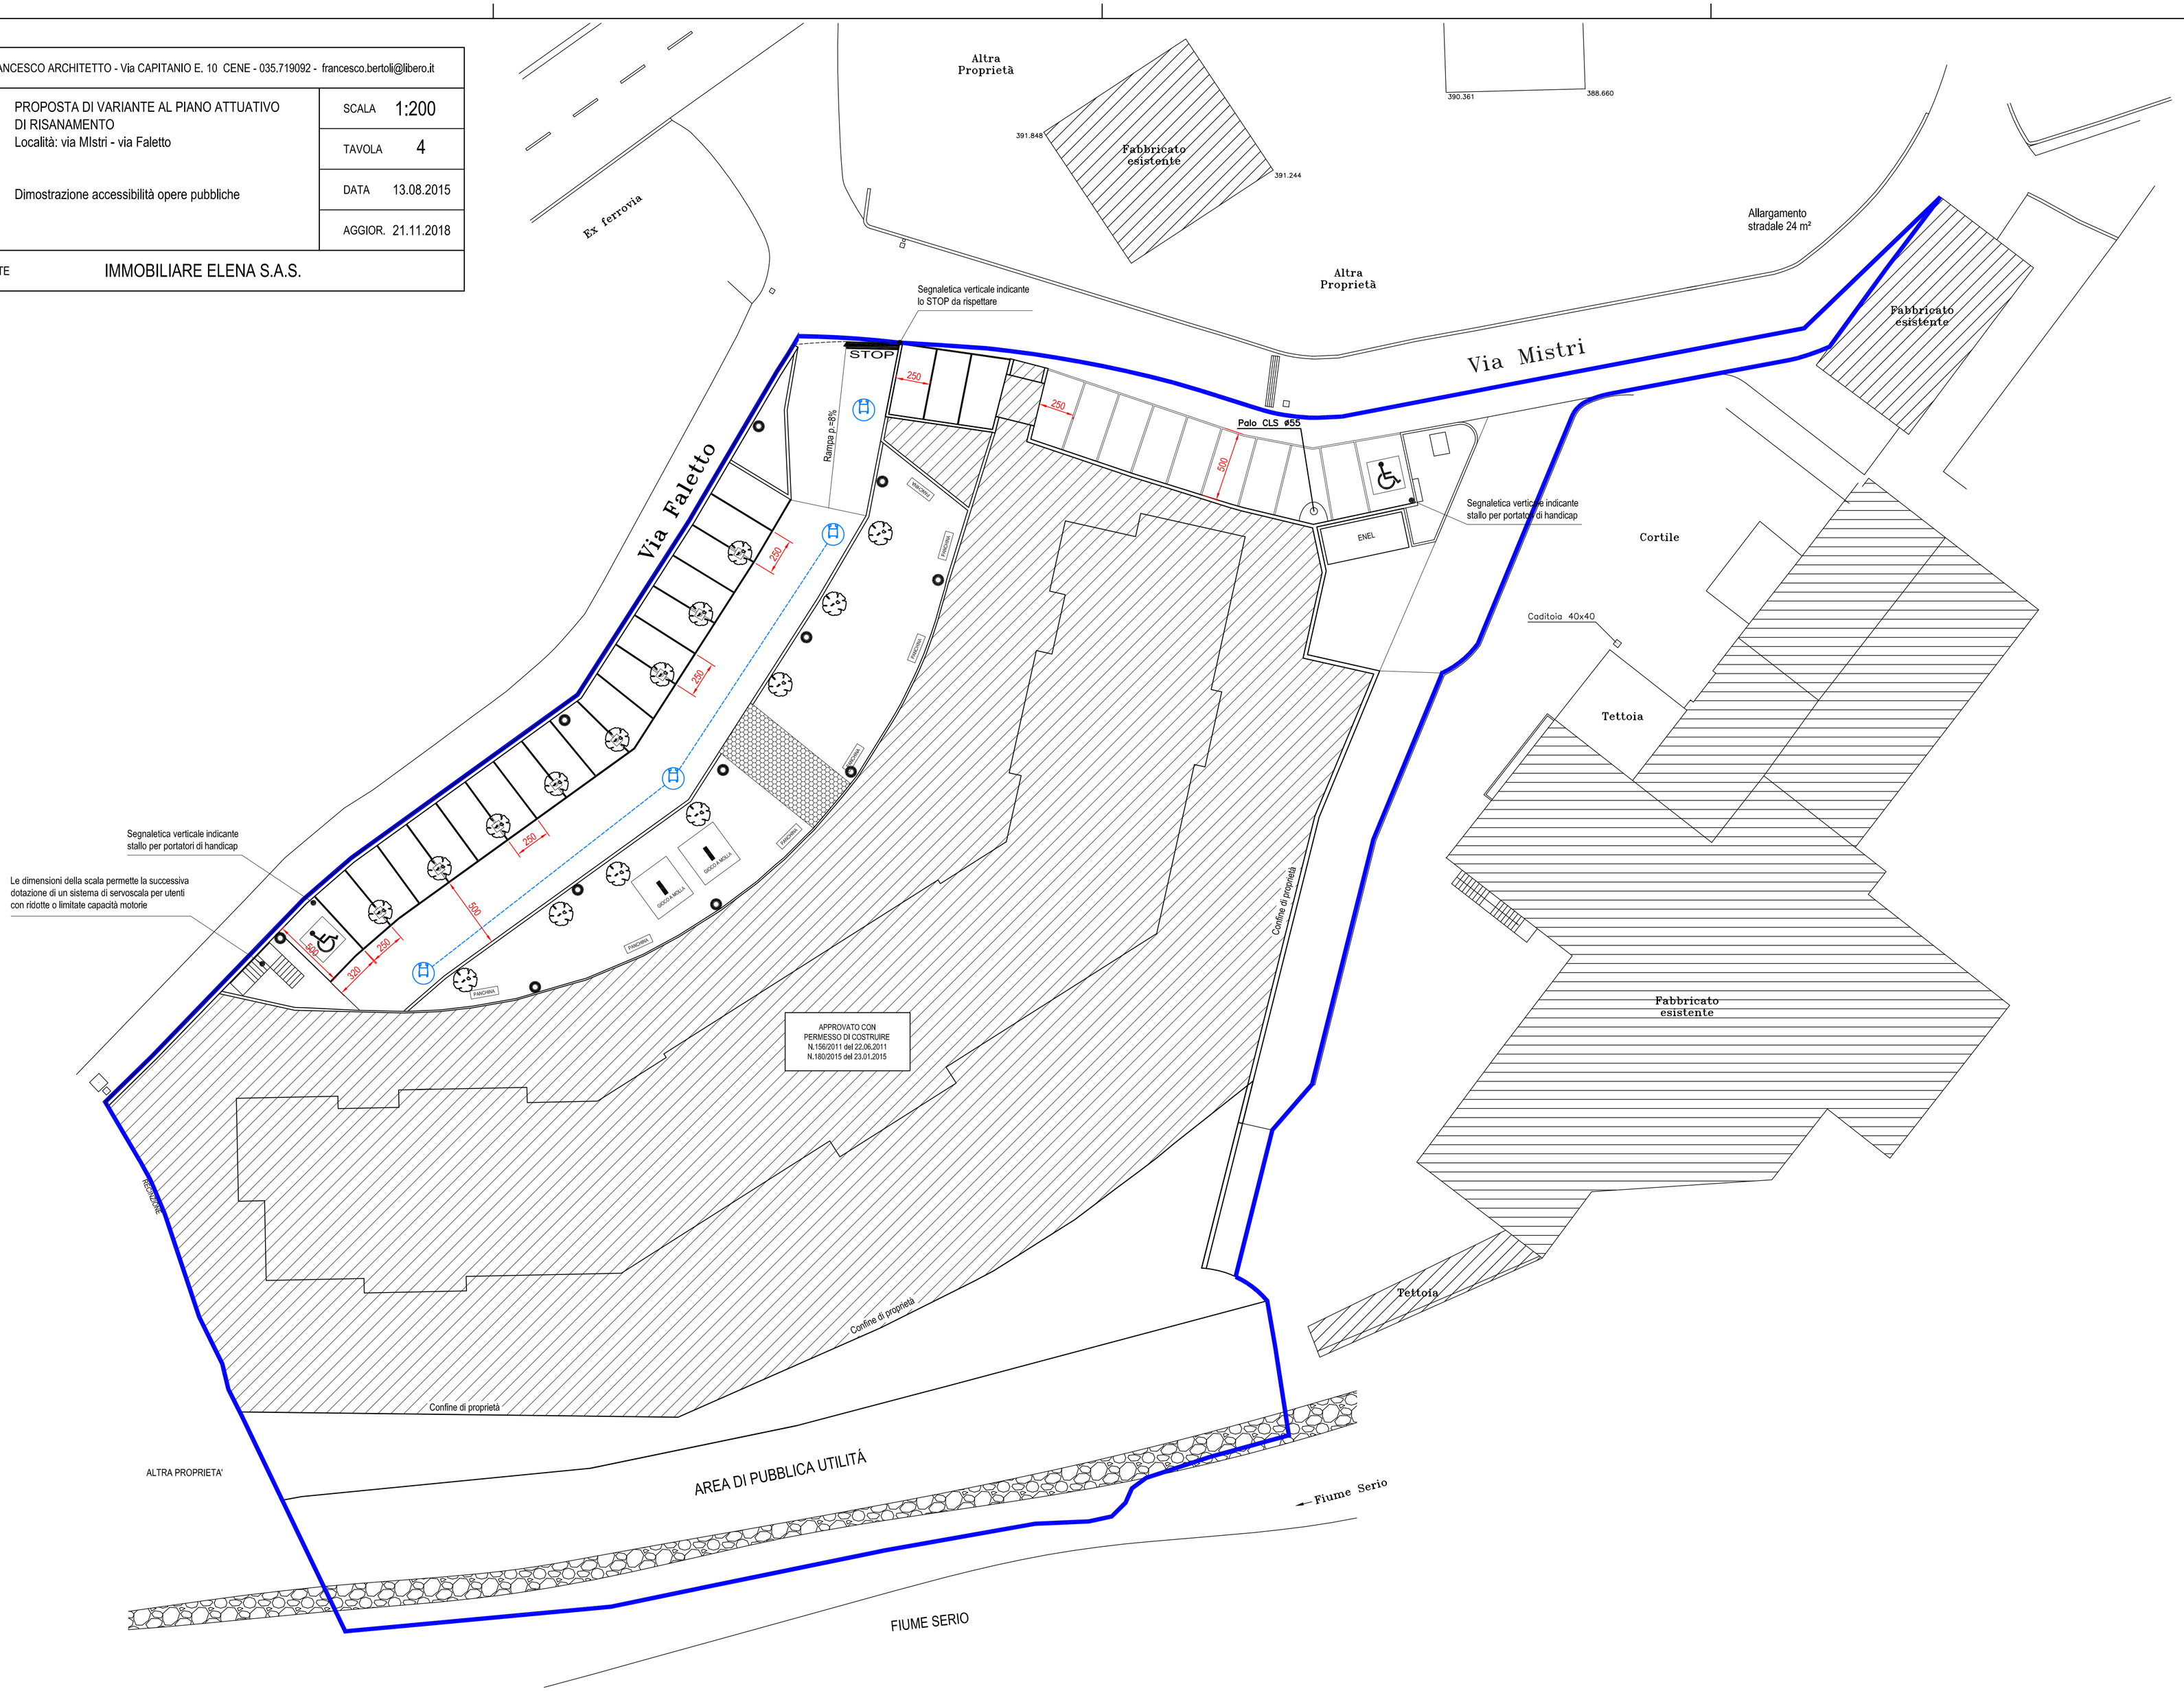
OGGETTO	PROPOSTA DI VARIANTE AL PIANO ATTUATIVO DI RISANAMENTO Località: via MIstri - via Faletto Dimostrazione accessibilità opere pubbliche	SCALA	1:200
		TAVOLA	4
		DATA	13.08.2015
		AGGIOR.	21.11.2018
COMMITTENTE	IMMOBILIARE ELENA S.A.S.