BERTOLI FRANCESCO ARCHITETTO - Via CAPITANIO E. 10 CENE - 035.719092 - francesco.bertoli@libero.it

OGGETTO PROPOSTA DI VARIANTE AL PIANO ATTUATIVO DI RISANAMENTO
Località: via Mistri - via Faletto

Planimetria opere urbanizzazione
RETI TECNOLOGICHE ESISTENTI

SCALA	1:200
TAVOLA	6
DATA	13.08.2015
AGGIOR.	21.11.2018

COMMITTENTE IMMOBILIARE ELENA S.A.S.

GAS — GAS — GAS — TUBO IN ACCIAIO UNI 8488 DN 40 mm DELLA RETE DI DISTRIBUZIONE DEL GAS-METANO A BASSA PRESSIONE

TUBO IN ACCIAIO UNI 6363/84 De 1 1/4" DELLA RETE DI DISTRIBUZIONE DELL'ACQUEDOTTO

TUBO IN CEMENTO De 300 mm DELLA RETE FOGNARIA PER ACQUE BIANCHE E NERE

LINEA ELETTRICA PER ILLUMINAZIONE
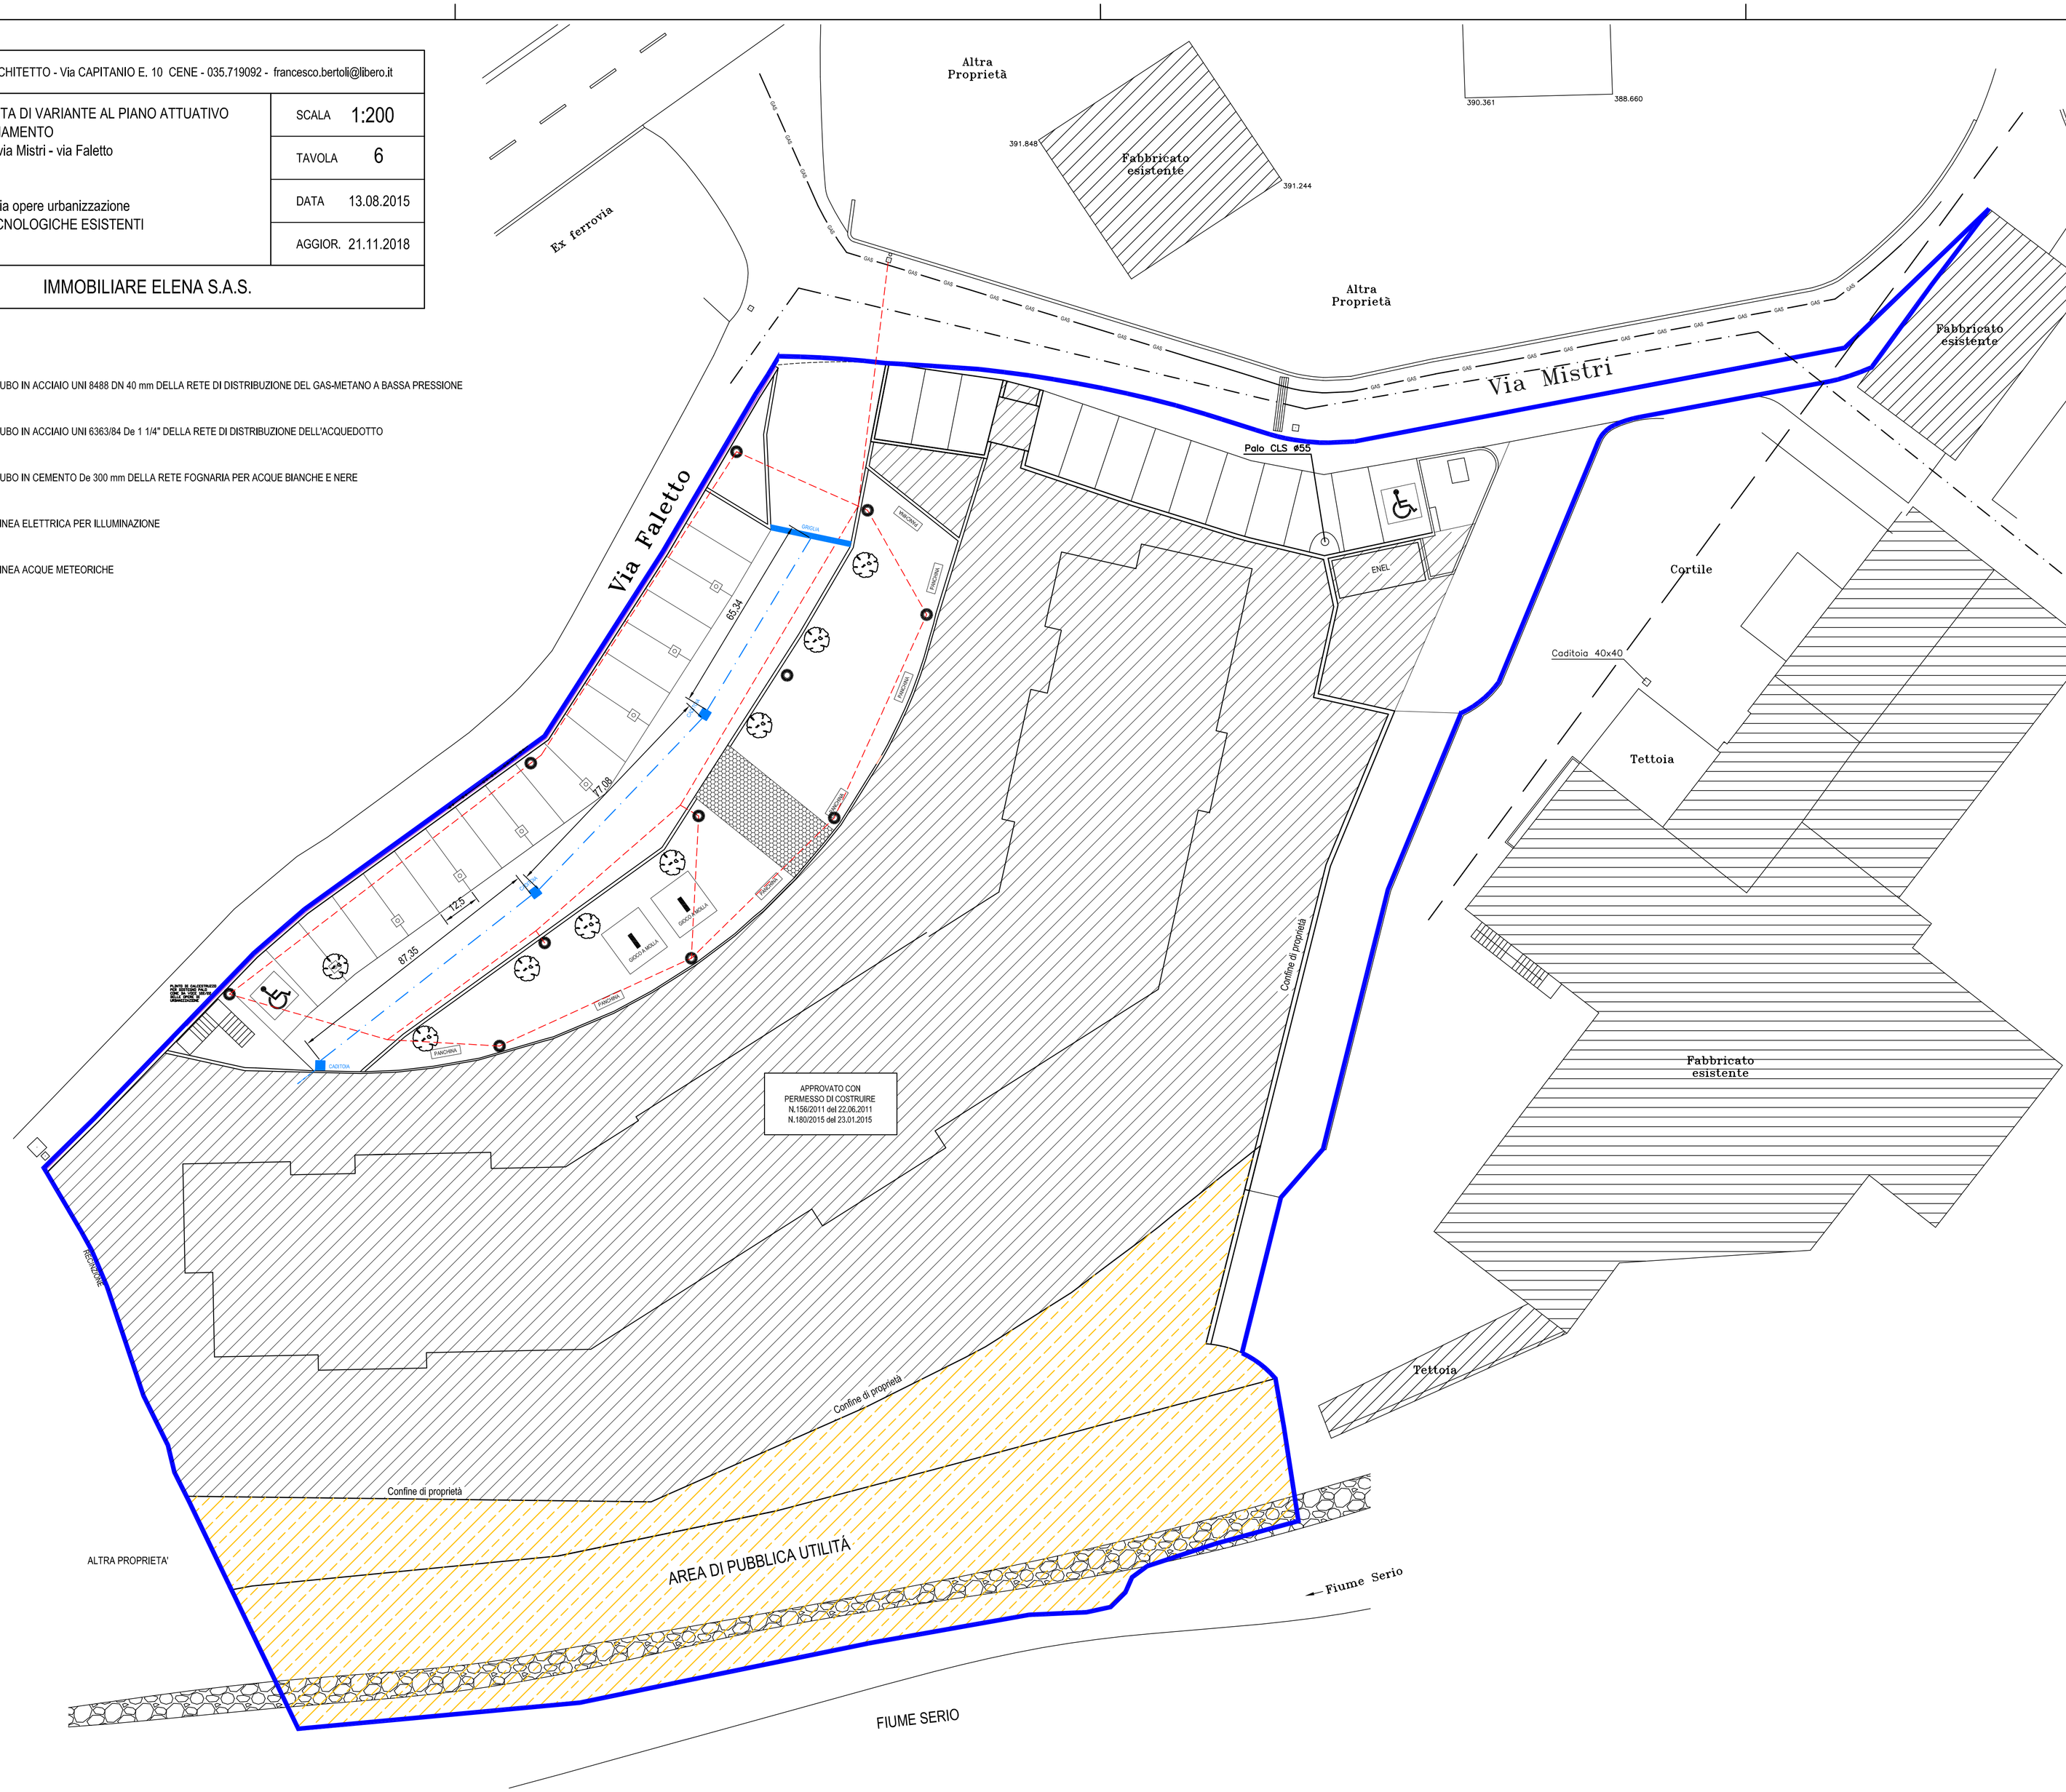
LINEA ACQUE METEORICHE